


Informationsveranstaltung „Suderstraße“

Haus Haifa, 20. Februar 2025

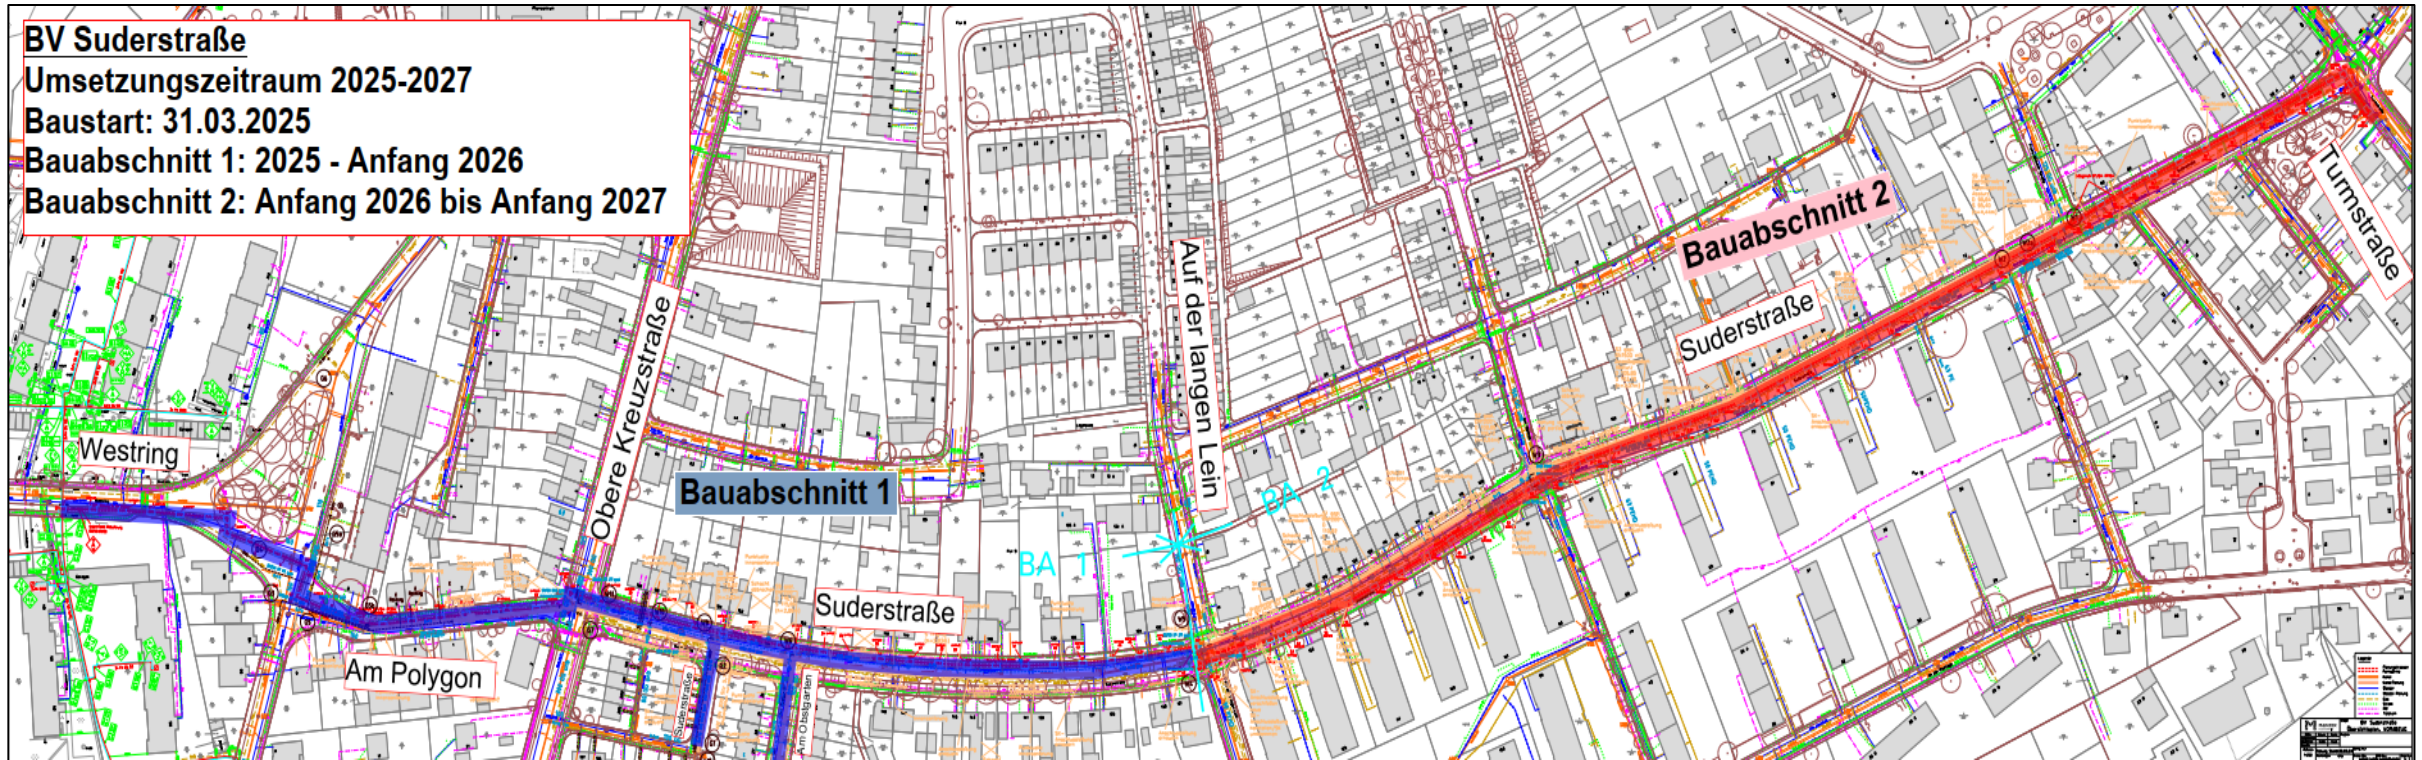


BV Suderstraße

Umsetzungszeitraum 2025-2027

Baustart: 31.03.2025

Bauabschnitt 1: 2025 - Anfang 2026

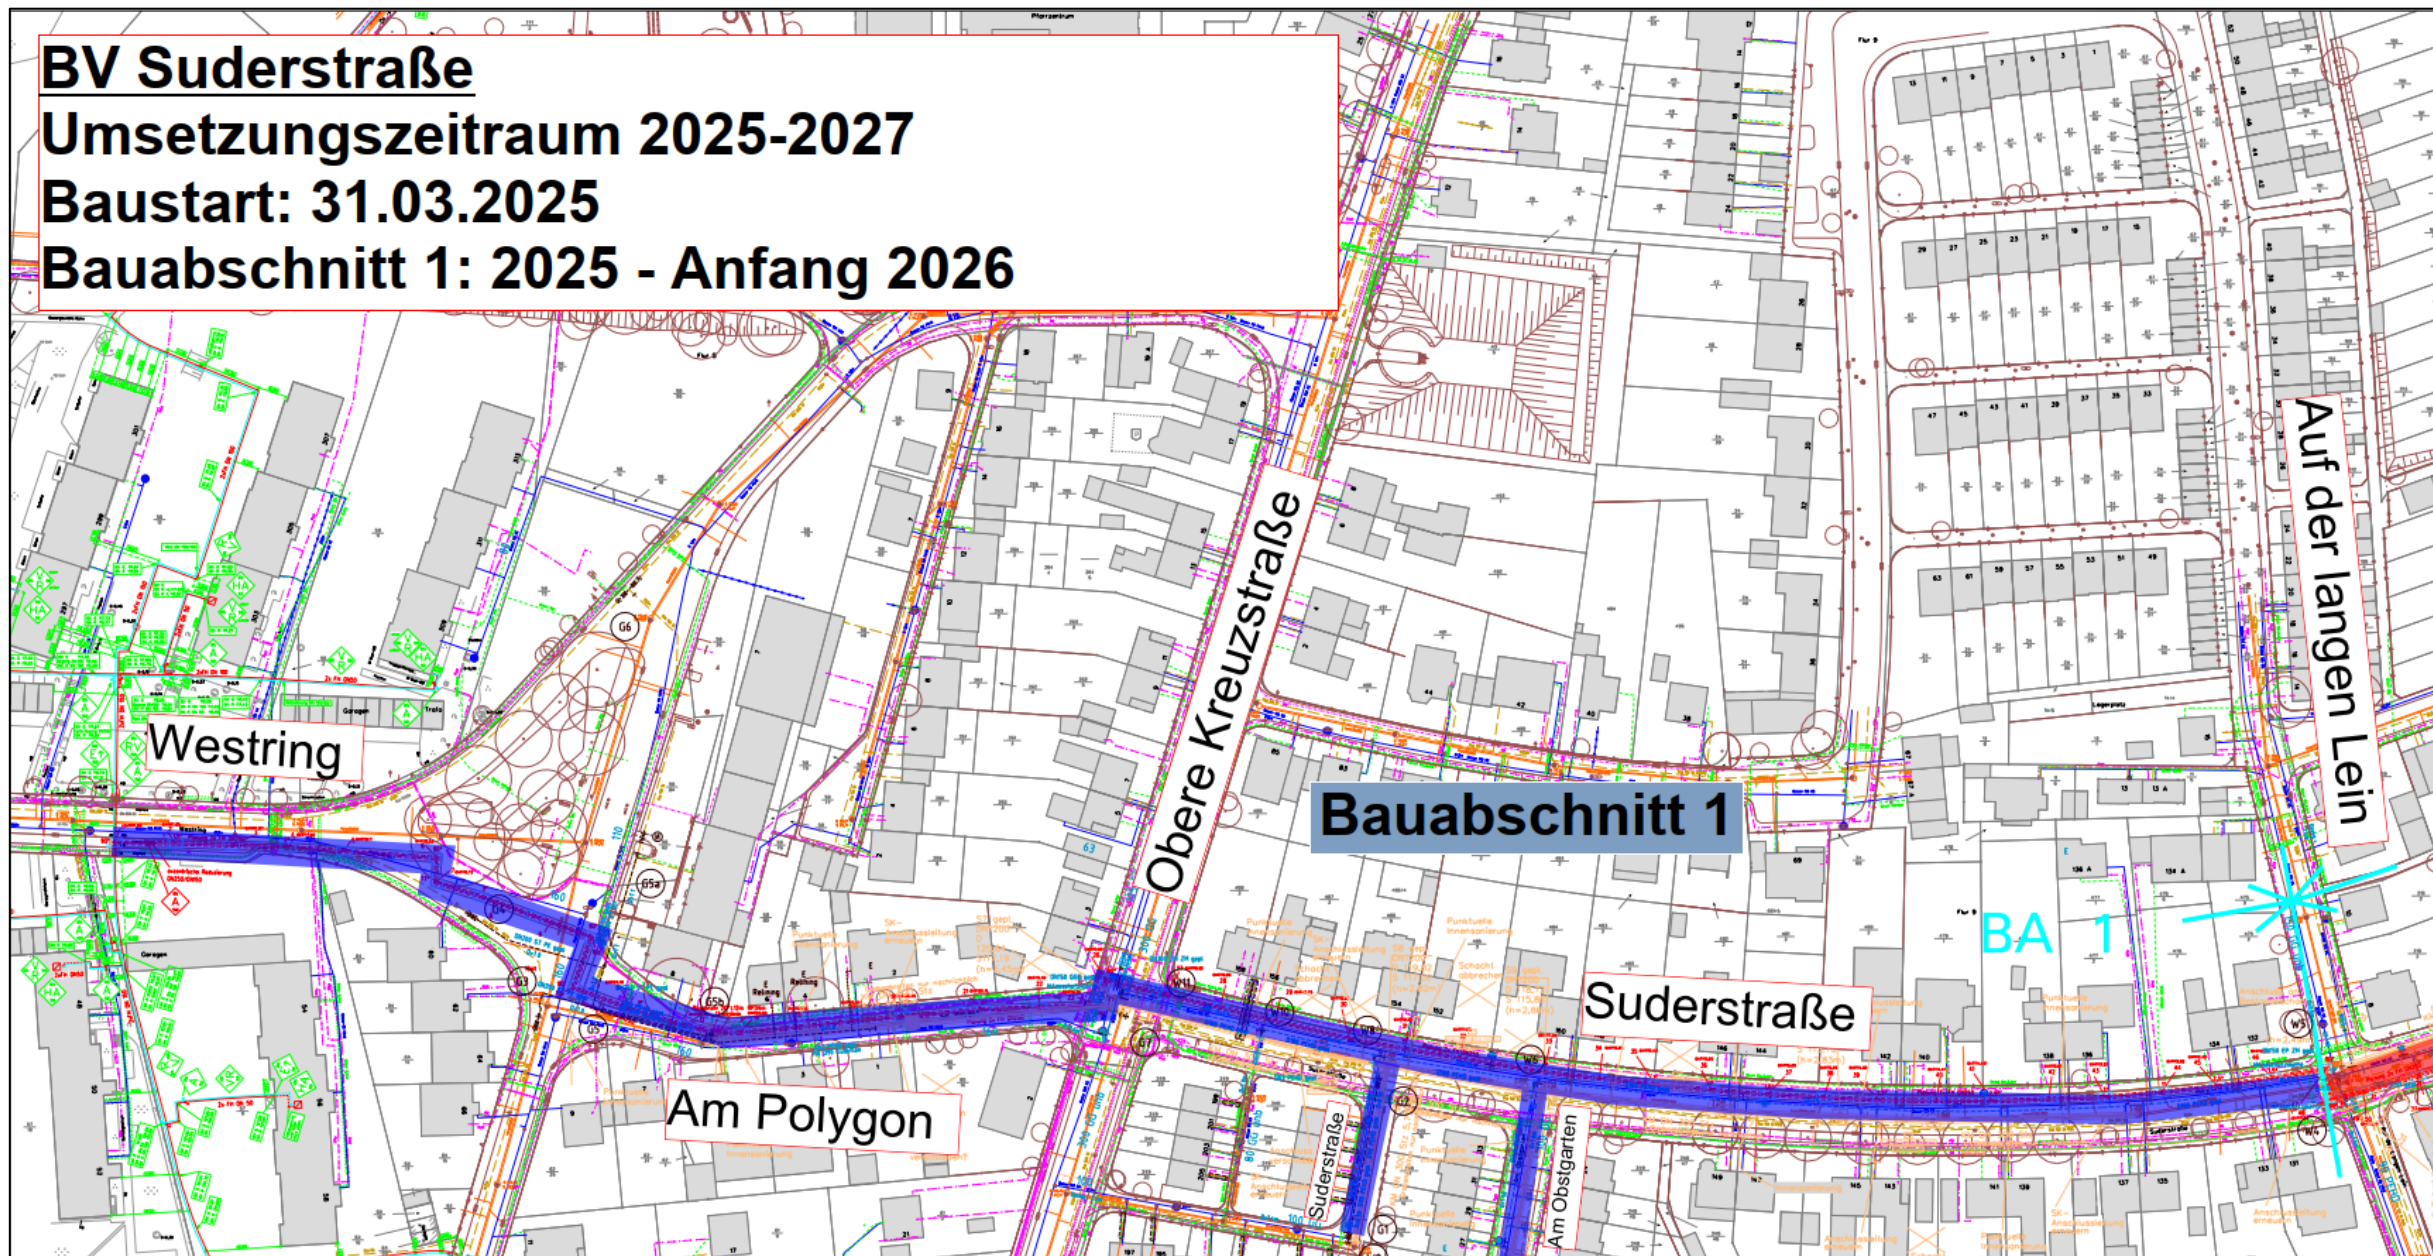

Ausweichparkflächen

**Schotterfläche
parallel zur „Obere
Kreuzstraße“**

Bezirkssportanlage

Schwimmbad



Umfang der Maßnahmen

Verlegung neuer Leitungen

Mainzer Fernwärme:

- neue Transportleitung DN250, ca. 1050 Trassenmeter

Netzerneuerung

Mainzer Netze:

- Sanierung Wasserleitung DN50 – DN300, ca. 720 Trassenmeter
- Sanierung Gasleitung DN200, ca. 130 Trassenmeter
- Erneuerung verschiedener Wasser- / Gashausanschlüsse

Wirtschaftsbetrieb Mainz:


- Kanalsanierung: Entwässerungskanäle DN300 - DN600, ca. 800 Trassenmeter
- Erneuerung verschiedener Kanalhausanschlüsse
- Oberflächensanierung / -wiederherstellung: 8300 m²


BV Suderstraße
Umsetzungszeitraum 2025-2026
Baustart 31.03.2025

Legende:





Abfallsammelplatz

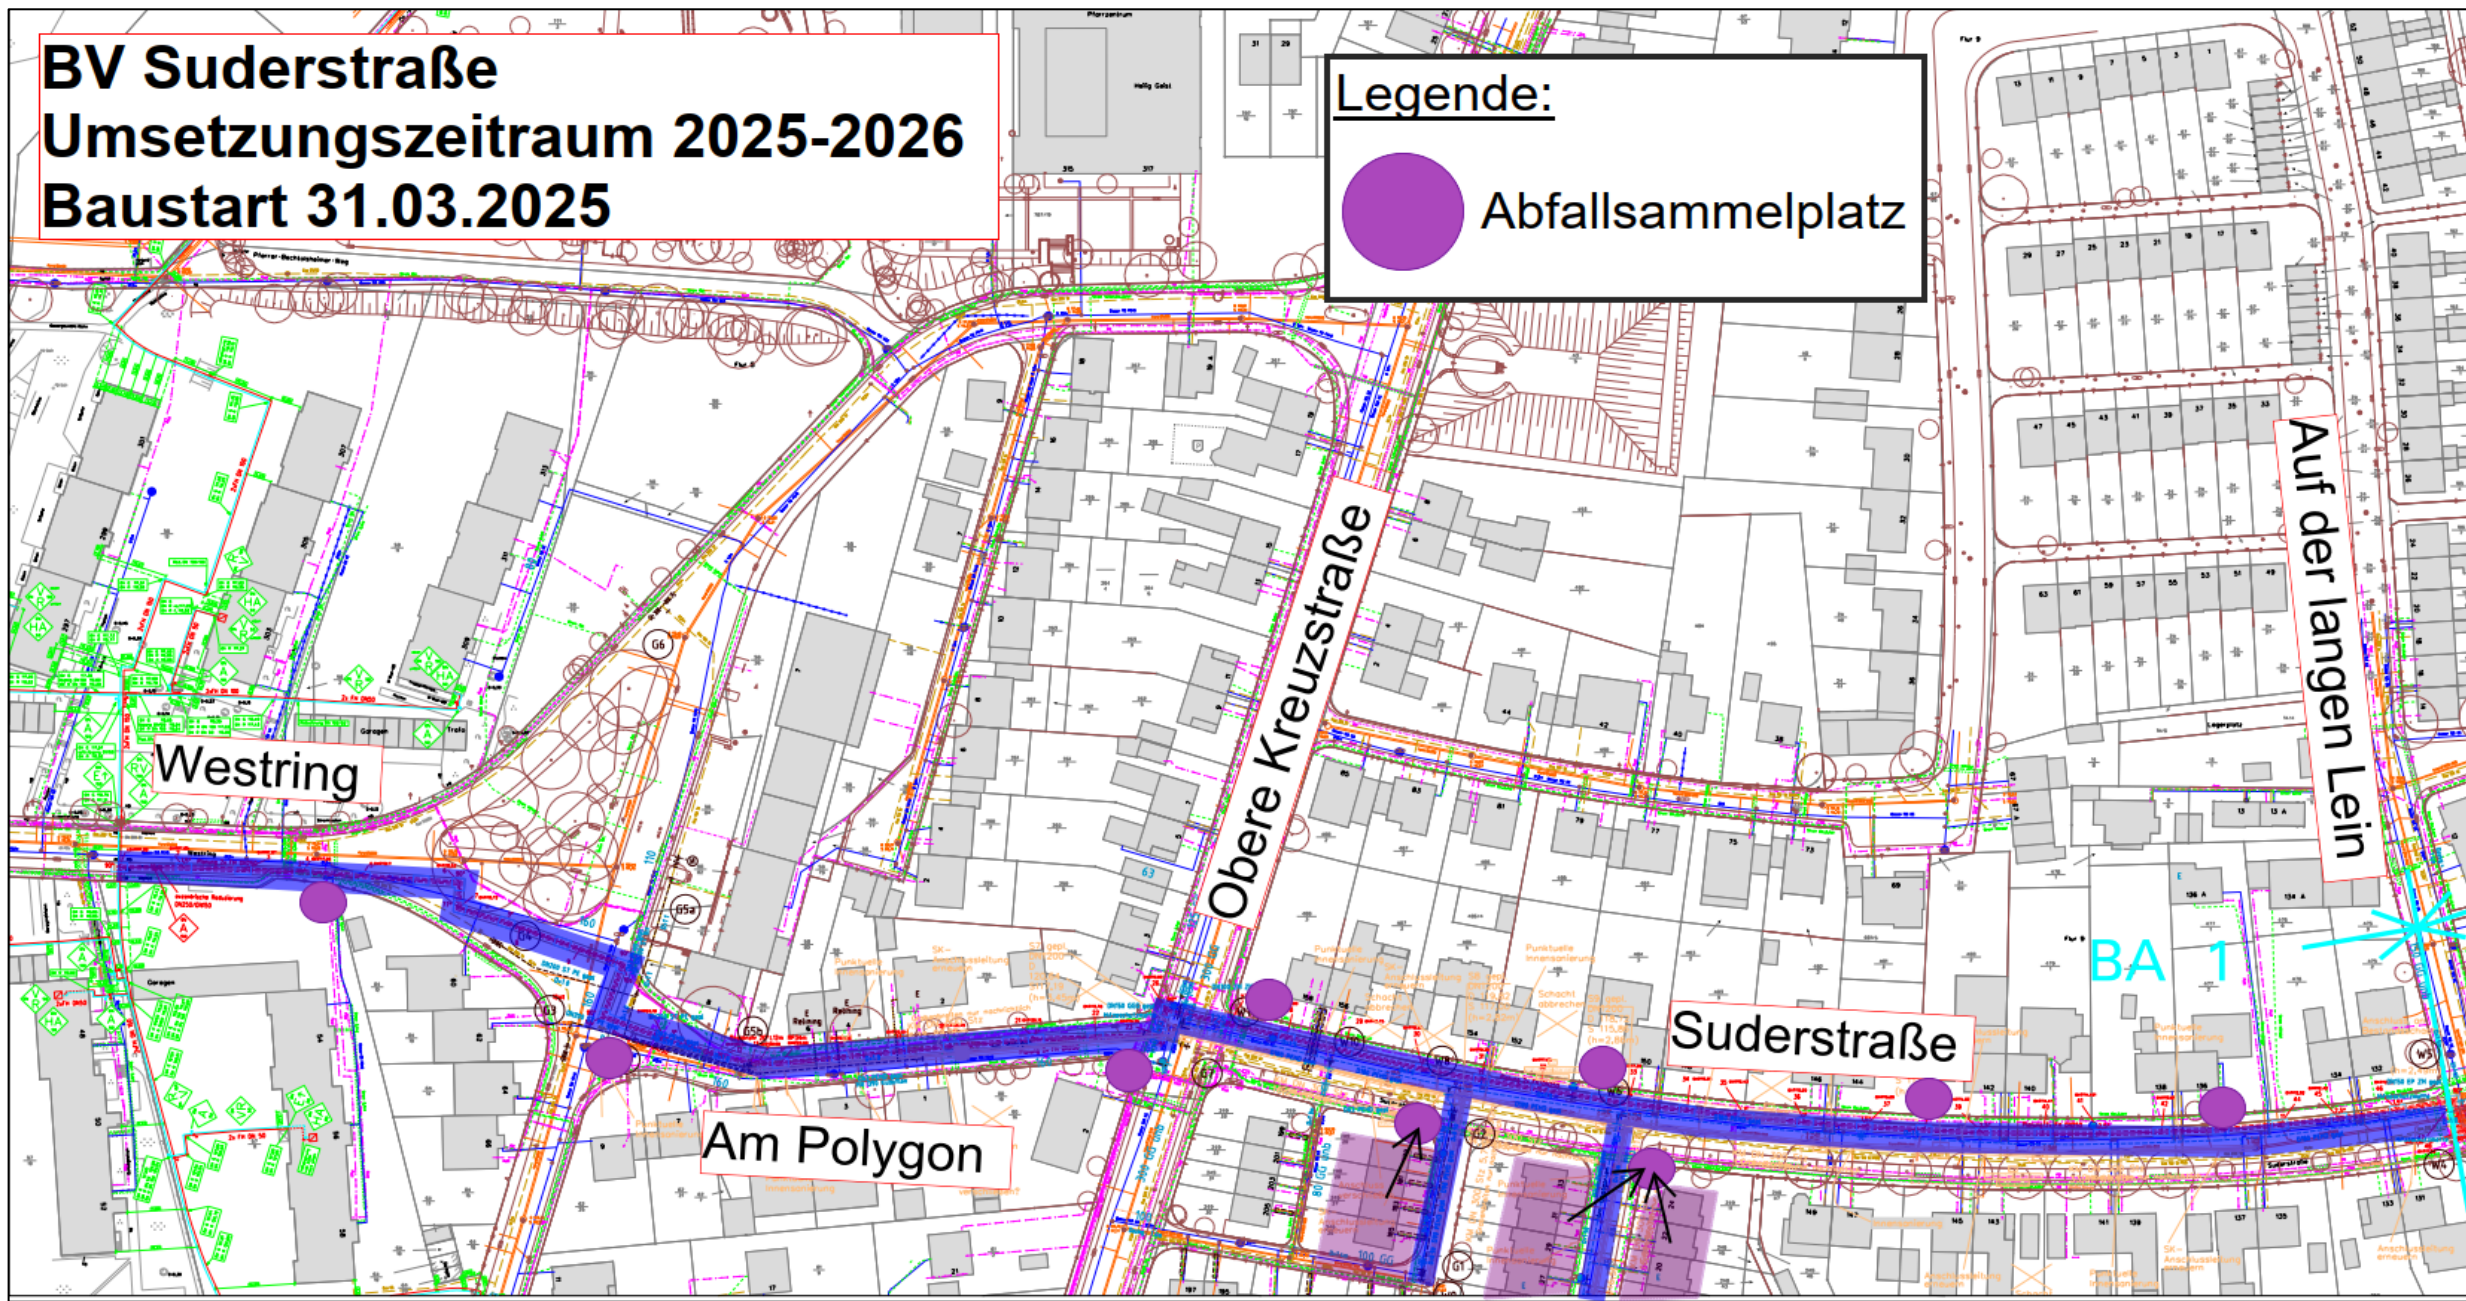


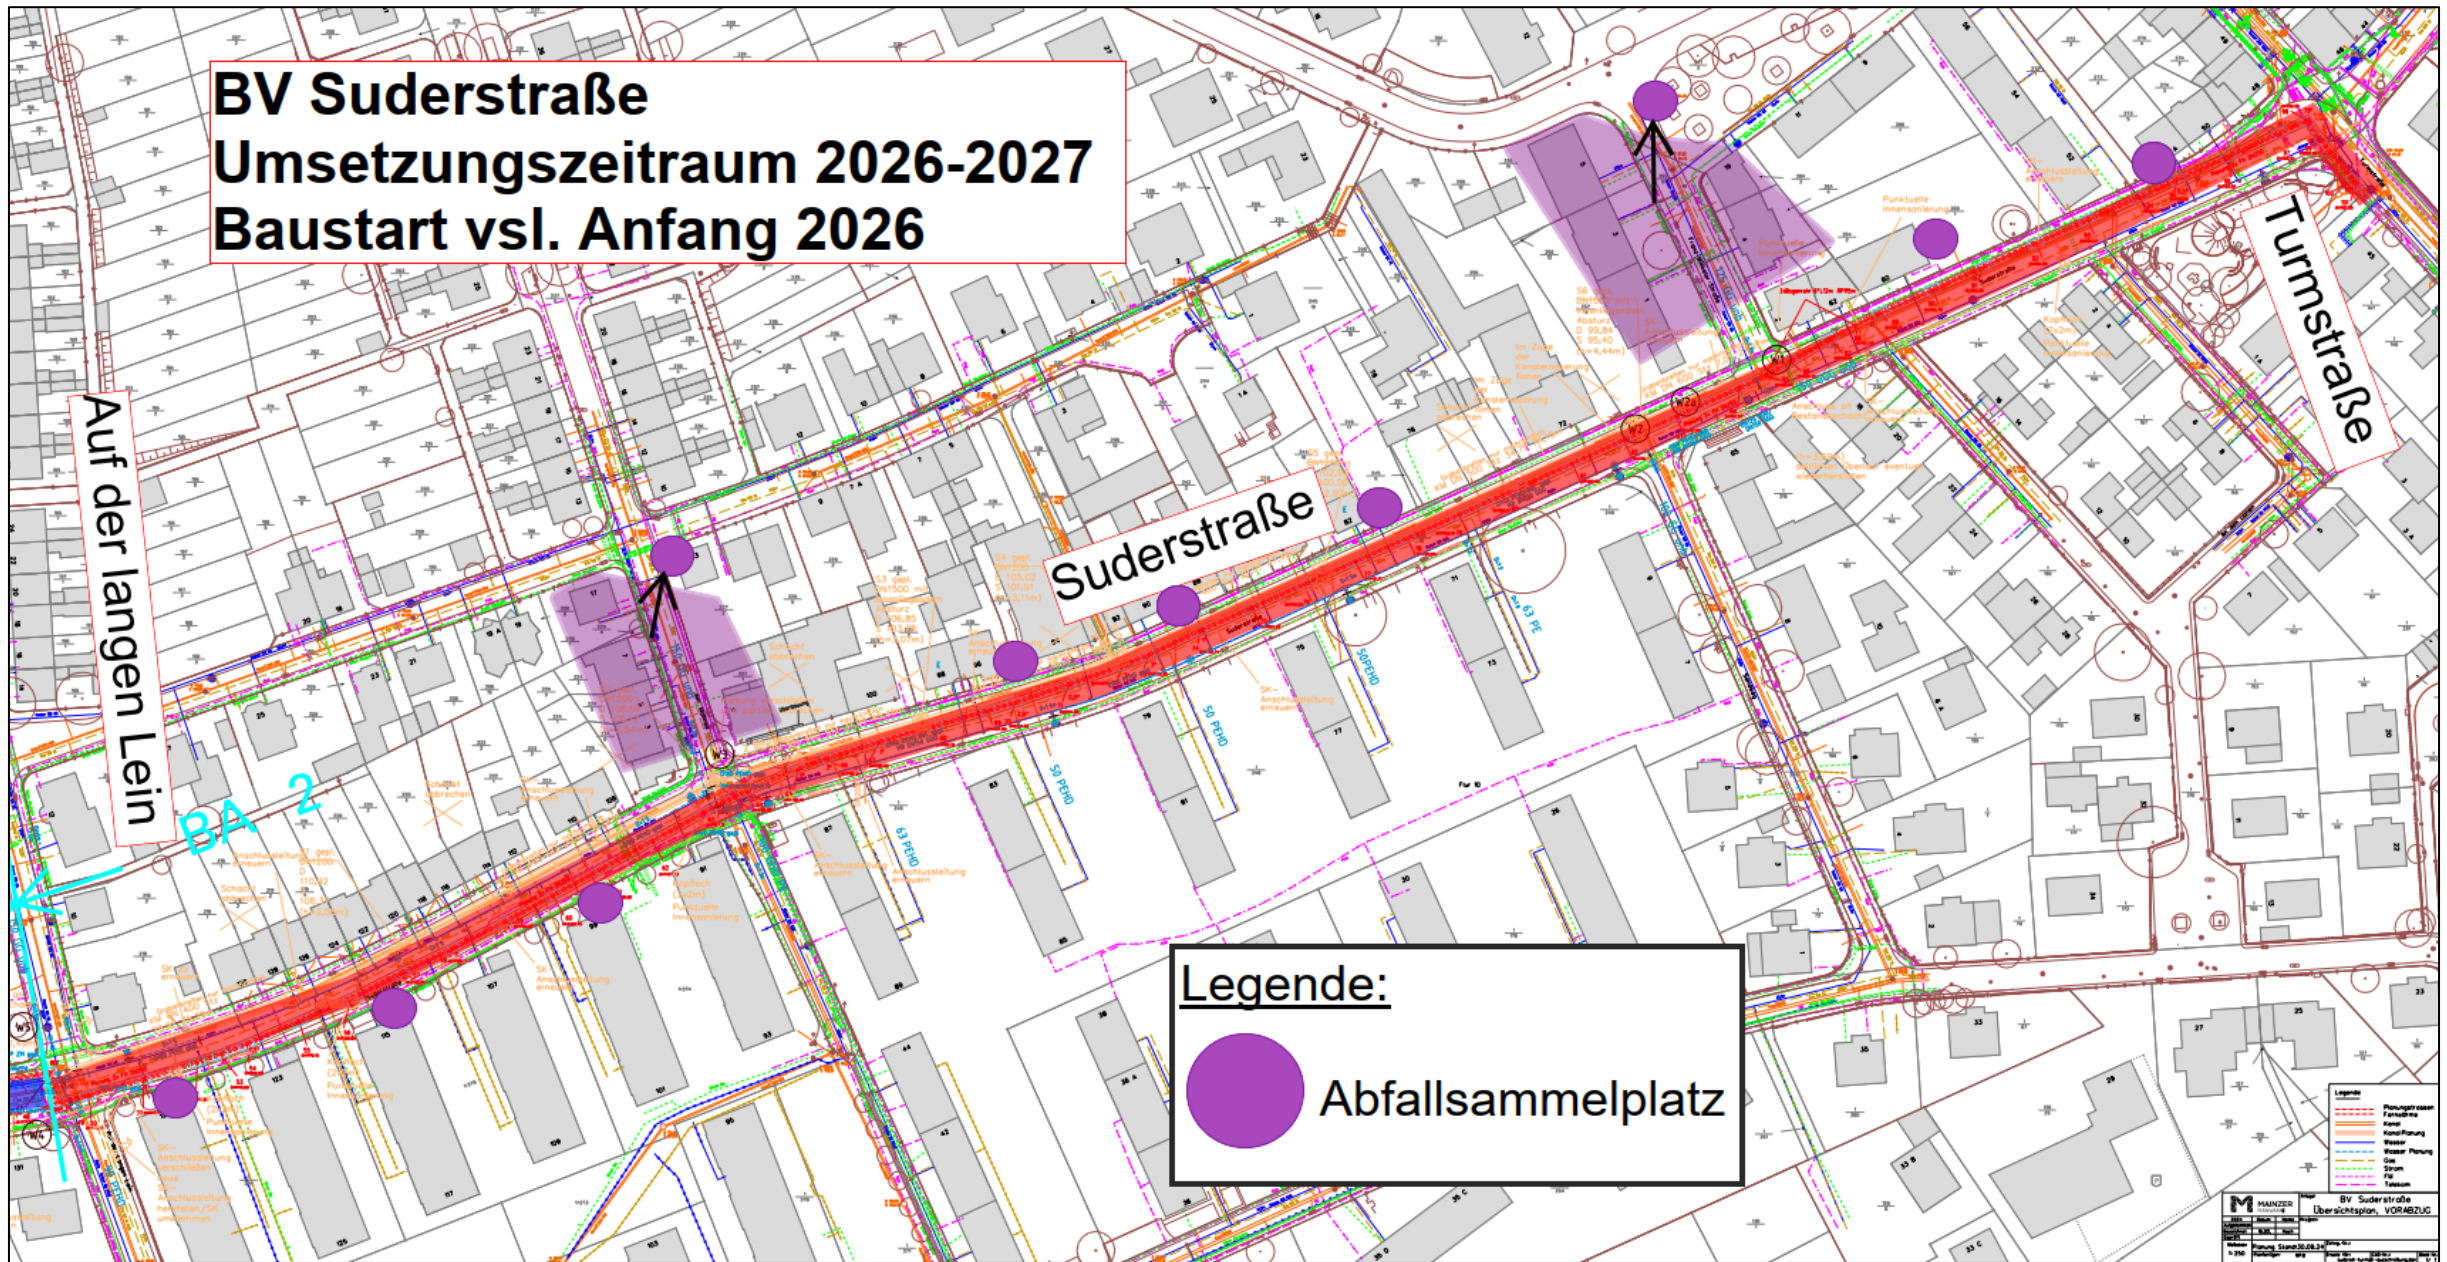


Verkehrsführung Bauabschnitt 1

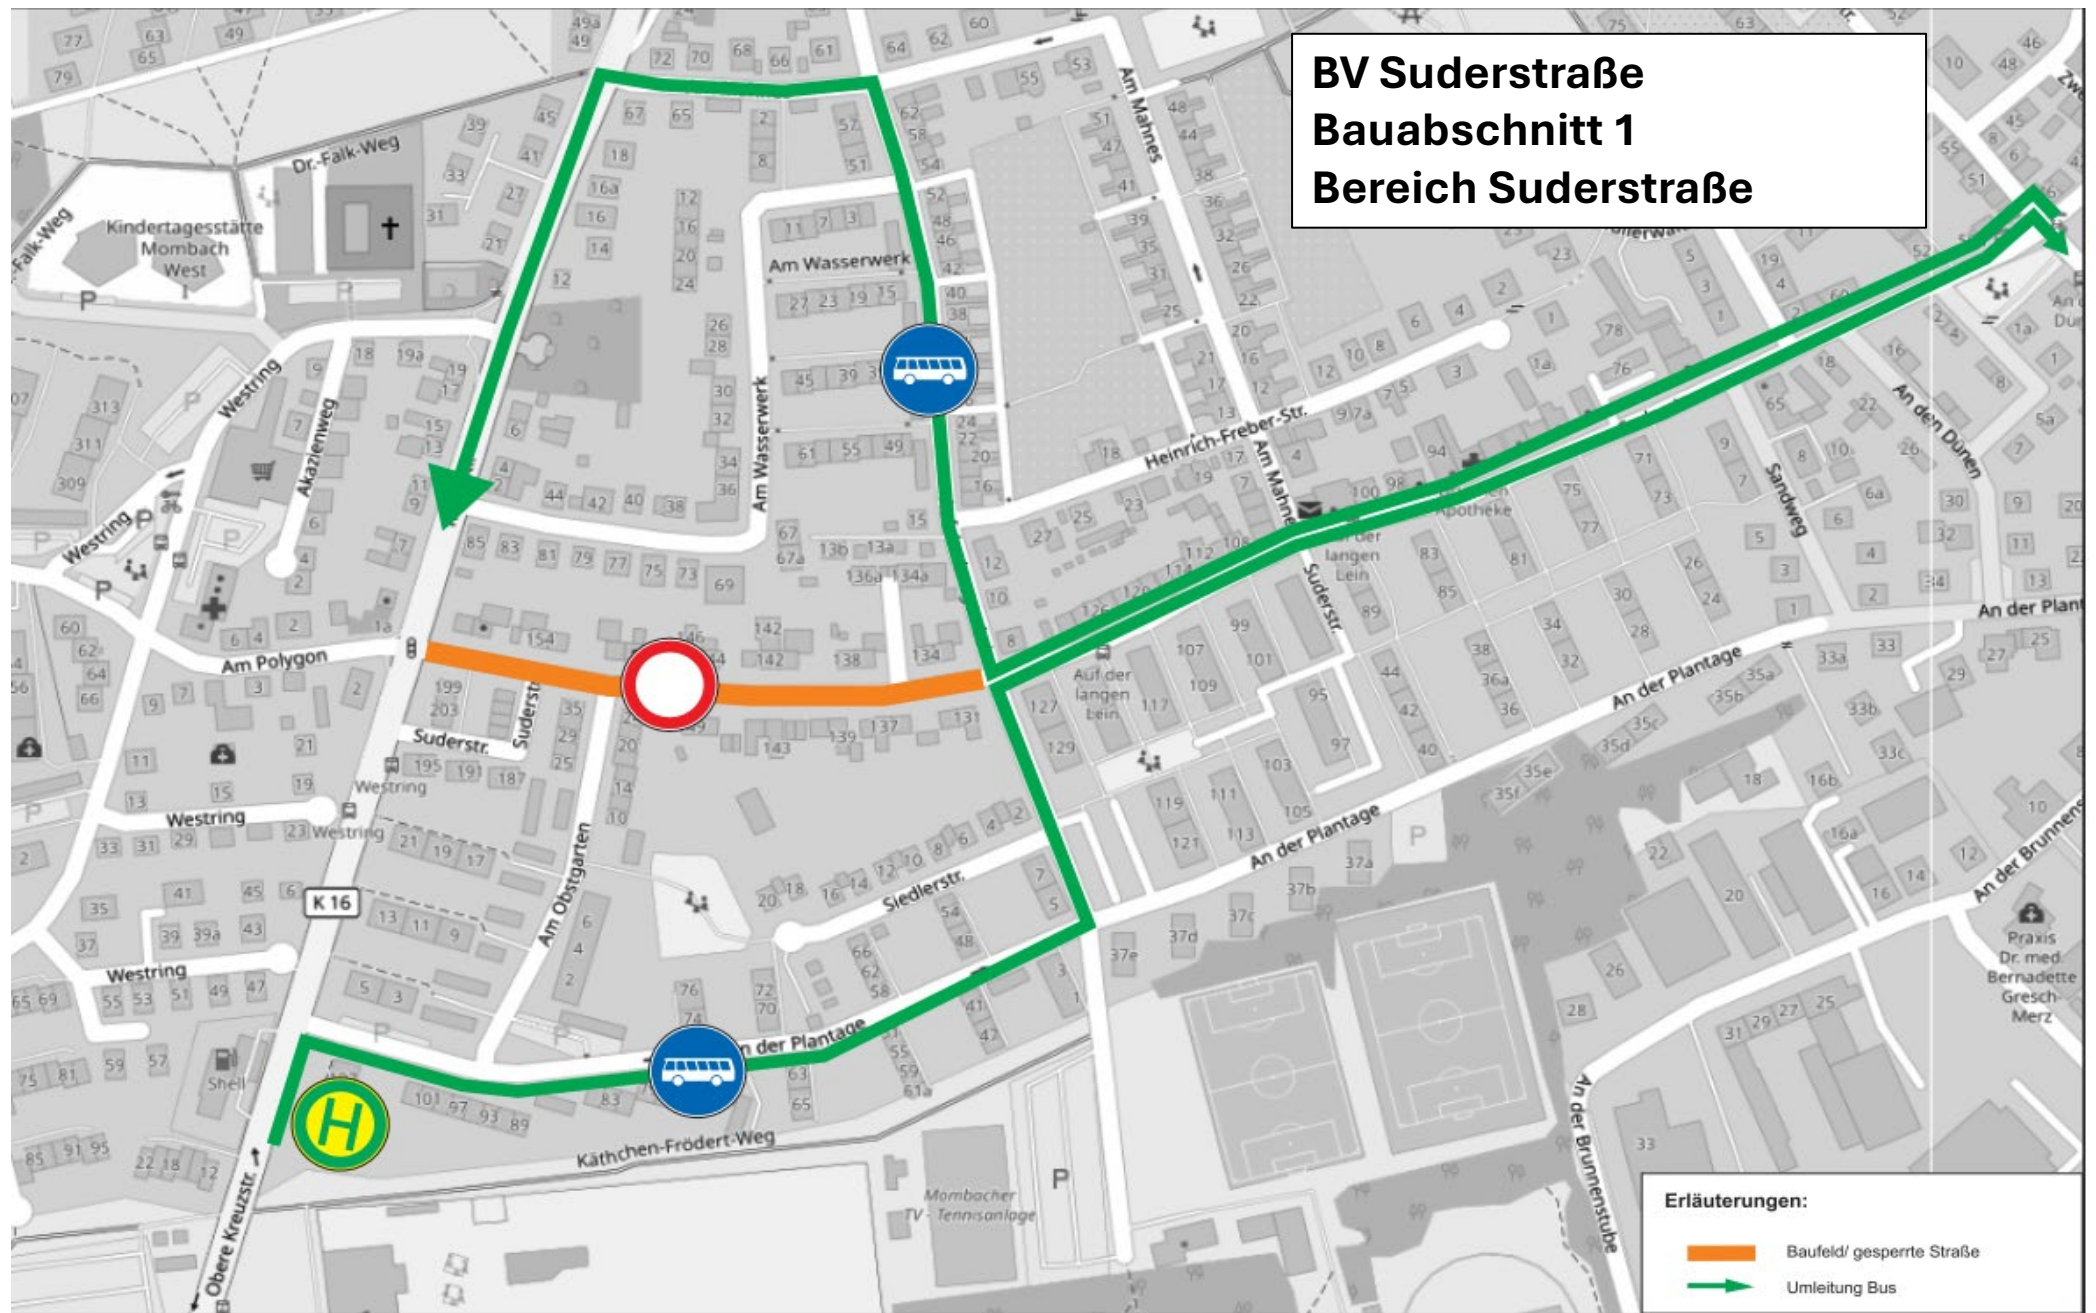

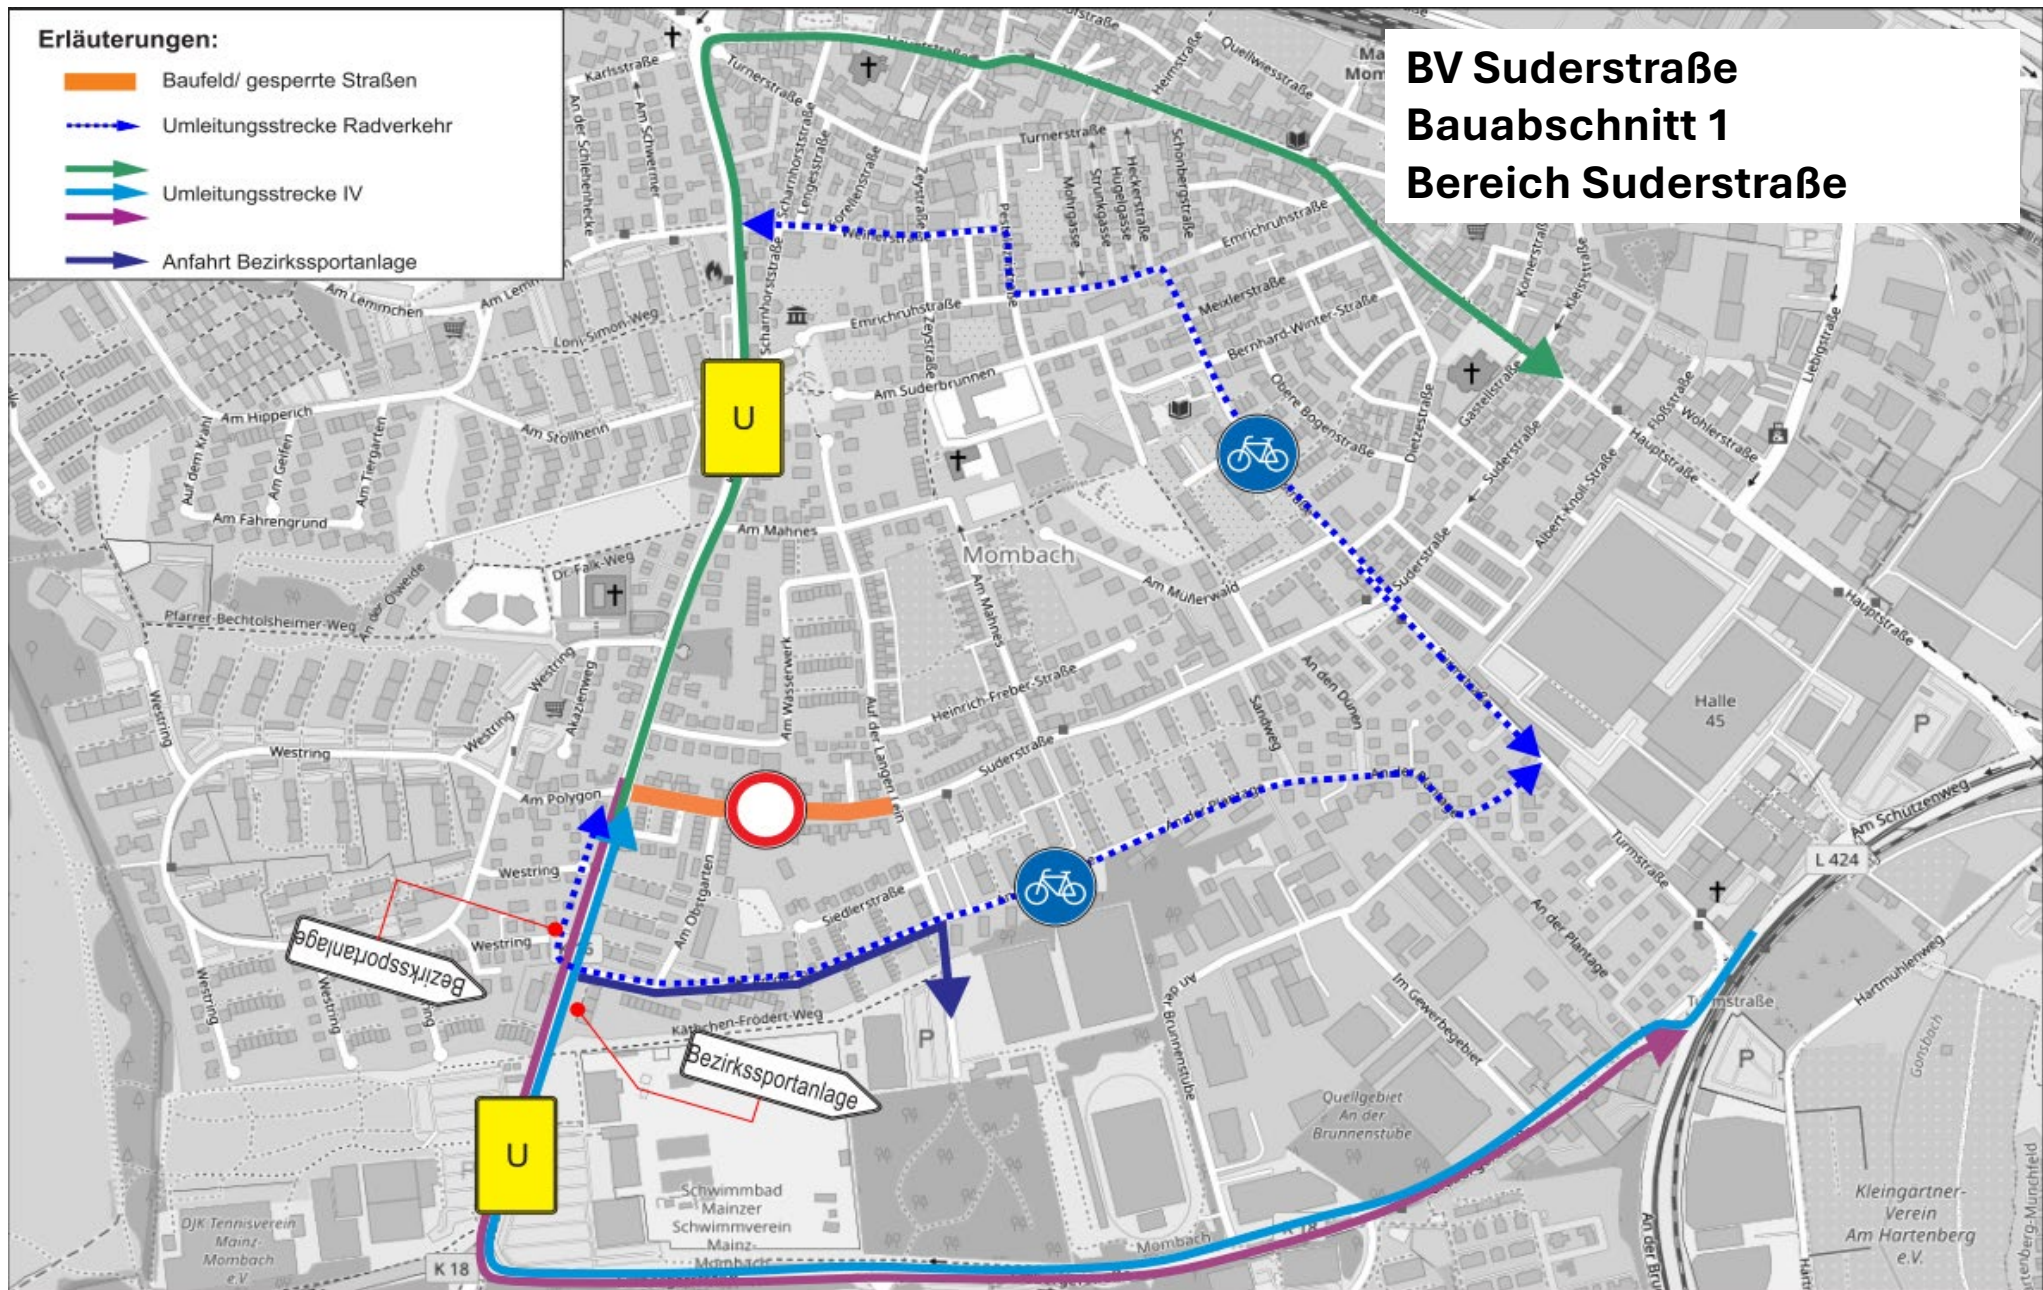

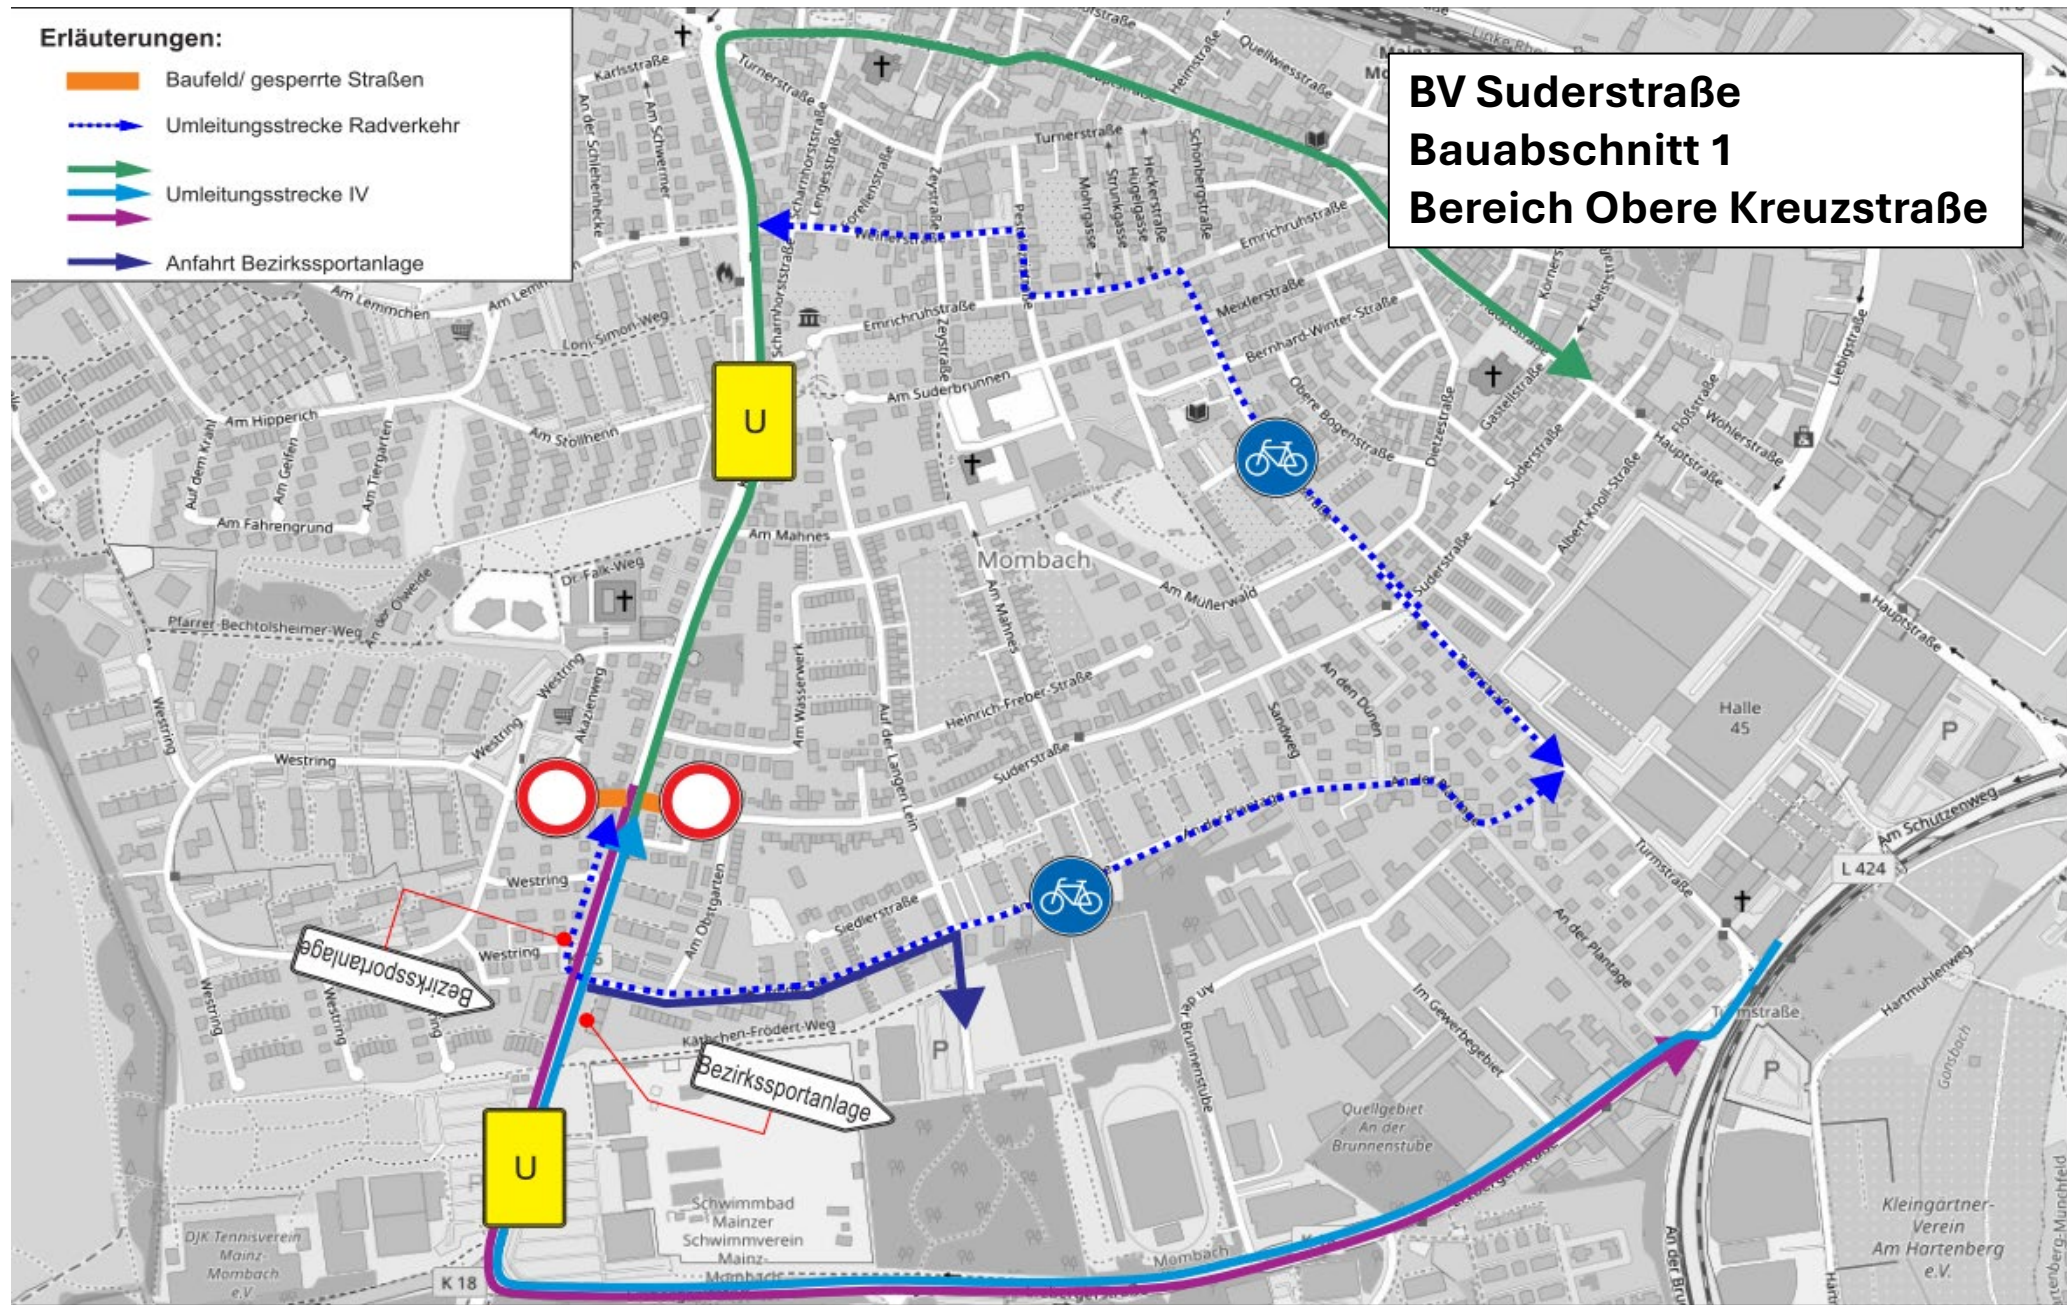

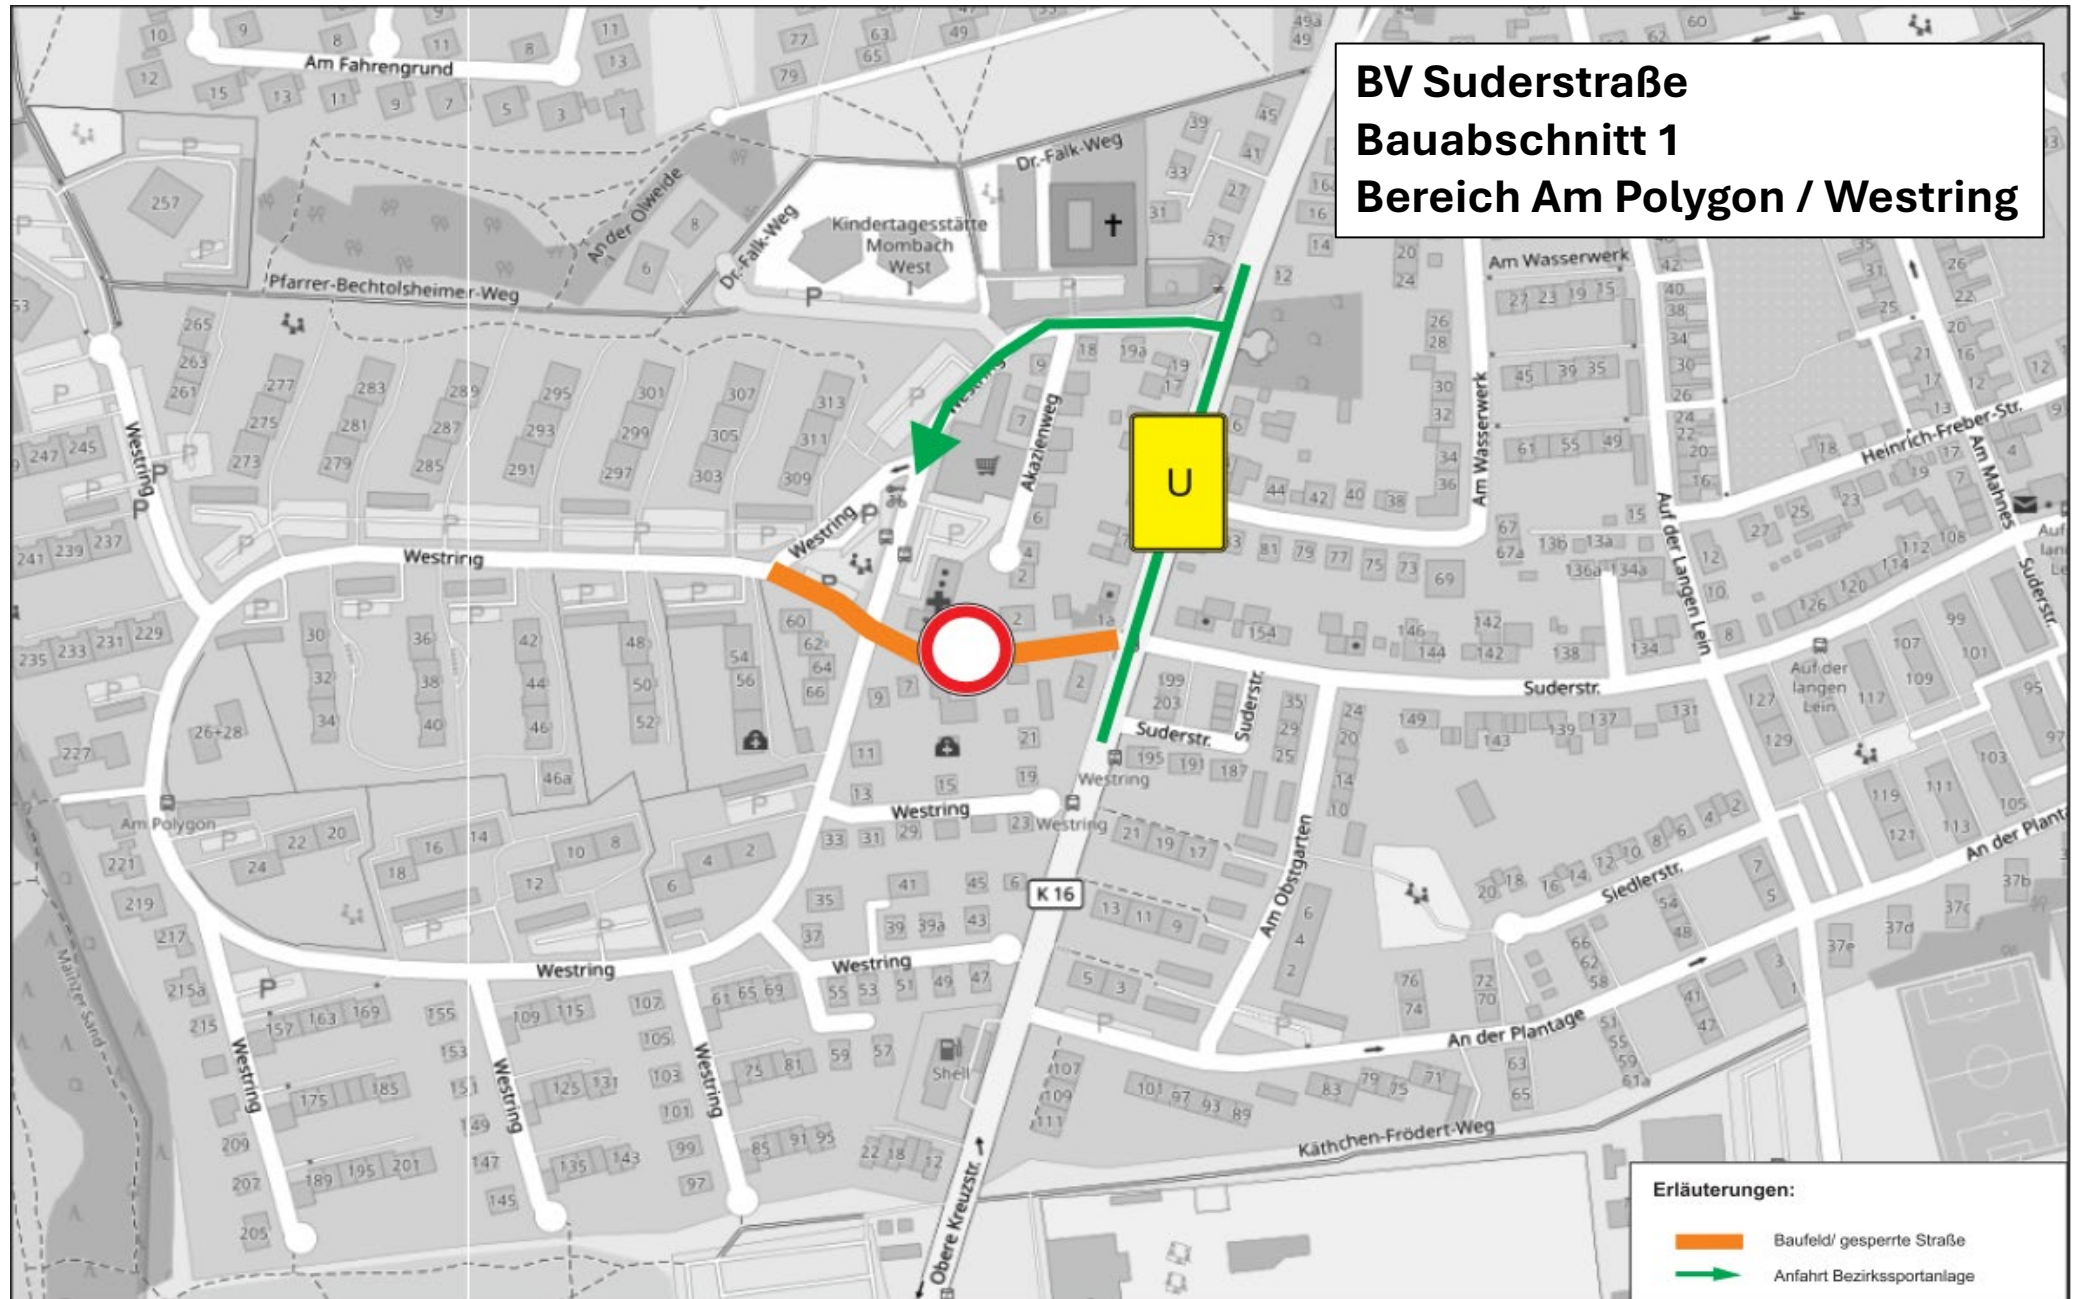

Verkehrsführung

Bauabschnitt 2

Kontakt / Ansprechpartner

Zentrale Anlaufstelle für Anwohnerinnen und Anwohner

 +49 (0) 61 31 – 12 63 40

 info@mainzer-netze.de

 www.mainzer-stadtwerke.de/baustellen

