


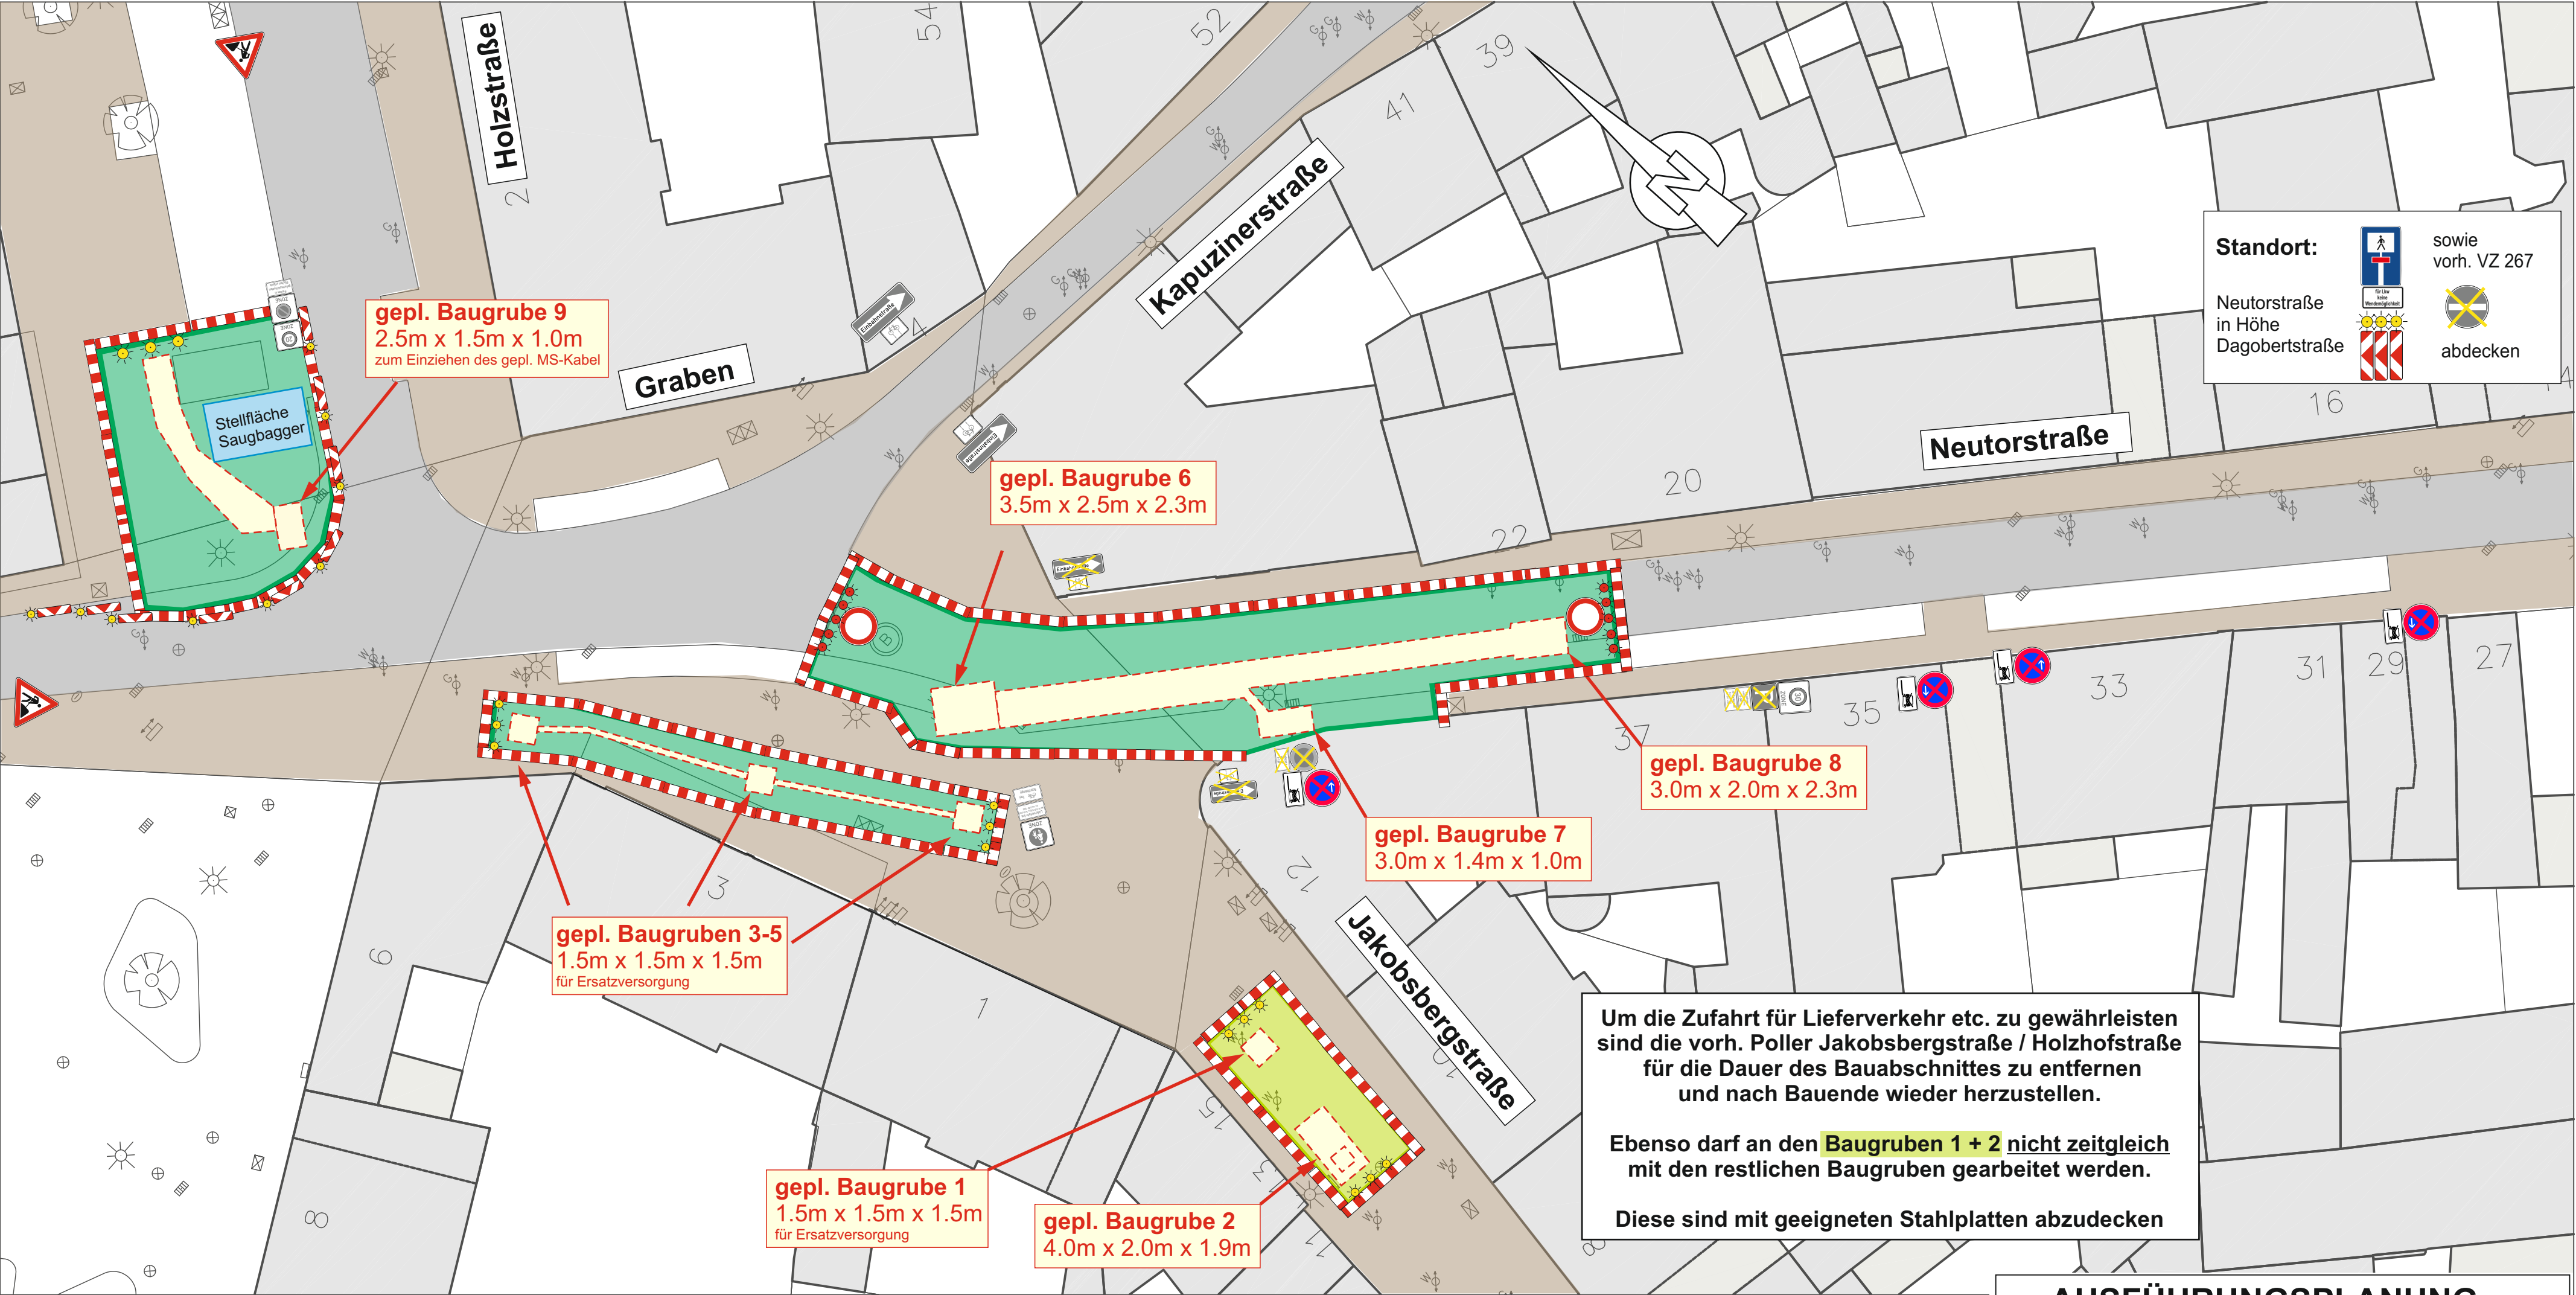

Standort:
Neutorstraße
in Höhe
Dagobertstraße

**sowie
vorh. VZ 267**

abdecken

Um die Zufahrt für Lieferverkehr etc. zu gewährleisten
sind die vorh. Poller Jakobsbergstraße / Holzhofstraße
für die Dauer des Bauabschnittes zu entfernen
und nach Bauende wieder herzustellen.

Ebenso darf an den **Baugruben 1 + 2** nicht zeitgleich
mit den restlichen Baugruben gearbeitet werden.

Diese sind mit geeigneten Stahlplatten abzudecken

LEGENDE

**BAUFELD
inkl. Arbeitsraum**

VZ 250

VZ 600-30 / WL -rot

VZ 605-11 Pfeilbake
- Längsabsperzung-
einseitig; Abstand max. 9,0 m

VZ 123

VZ 600 Absperrschranke
Höhe = 250 mm
zum Gehweg Höhe = 100 mm
und ggf. mit Tastleisten

VZ 283-10

VZ 283-20

VZ 283-30
alle 50 m wiederholen

VZ 357-51

ZZ 1028-32

ZZ 1060-31

VZ vorh.

**VZ vorh.
abdecken**

GEPLANTE UMLEITUNGSSTRECKE
siehe Umleitungsbeschilderungsplan
Plan-Nr.: UB-1

Die vorhandene STVO-Beschilderung ist in die Baustellen-
beschilderung zu integrieren bzw. die, die der
Baustellenbeschilderung widersprechen sind abzudecken

Verkehrszeichenplan in Anlehnung an den
RSA Regelplan BI / 15
Sperrung einer Straße

Die Darstellung der Verkehrszeichen ist unmaßstäblich. Abstände, Längen, Maße sind der RSA zu entnehmen

AUSFÜHRUNGSPLANUNG

Planverfasser :

geprüft:
bearbeitet: juli 2026
delta-s
gezeichnet: juli 2026
ste.

Auftraggeber

Technische Planung, Engineering TFM 1
Rheinallee 41, 55118 Mainz
Telefon: 06131-12-7878

Datum, Unterschrift
☐ Zur Ausführung freigegeben

Projekt-Nr. TP01544
Projektname: Erneuerung / Verstärkung Holzstraße


**Mainz-Altstadt
Holzstraße**
Erneuerung / Verstärkung Holzstraße
Verlegung von Versorgungsleitungen
TW, MS, SG, IKT
- Verkehrssicherungsplanung -

Maßstab
ohne

Blatt-Nr.
VZ-1.1

Datum	Name
Gez. juli 2026	ΔS
Bearb. juli 2026	ΔS
Gepr.	
Zertif.	

VERKEHRSZEICHENPLAN zum BAUABSCHNITT 1A / 1B
Weitergabe sowie Vervielfältigung dieser Unterlage, Verwertung und Mitteilung ihres Inhalts nicht gestattet,
soweit nicht ausdrücklich zugestanden. Zuwiderhandlungen verpflichten zu Schadenersatz. Alle Rechte vorbehalten.

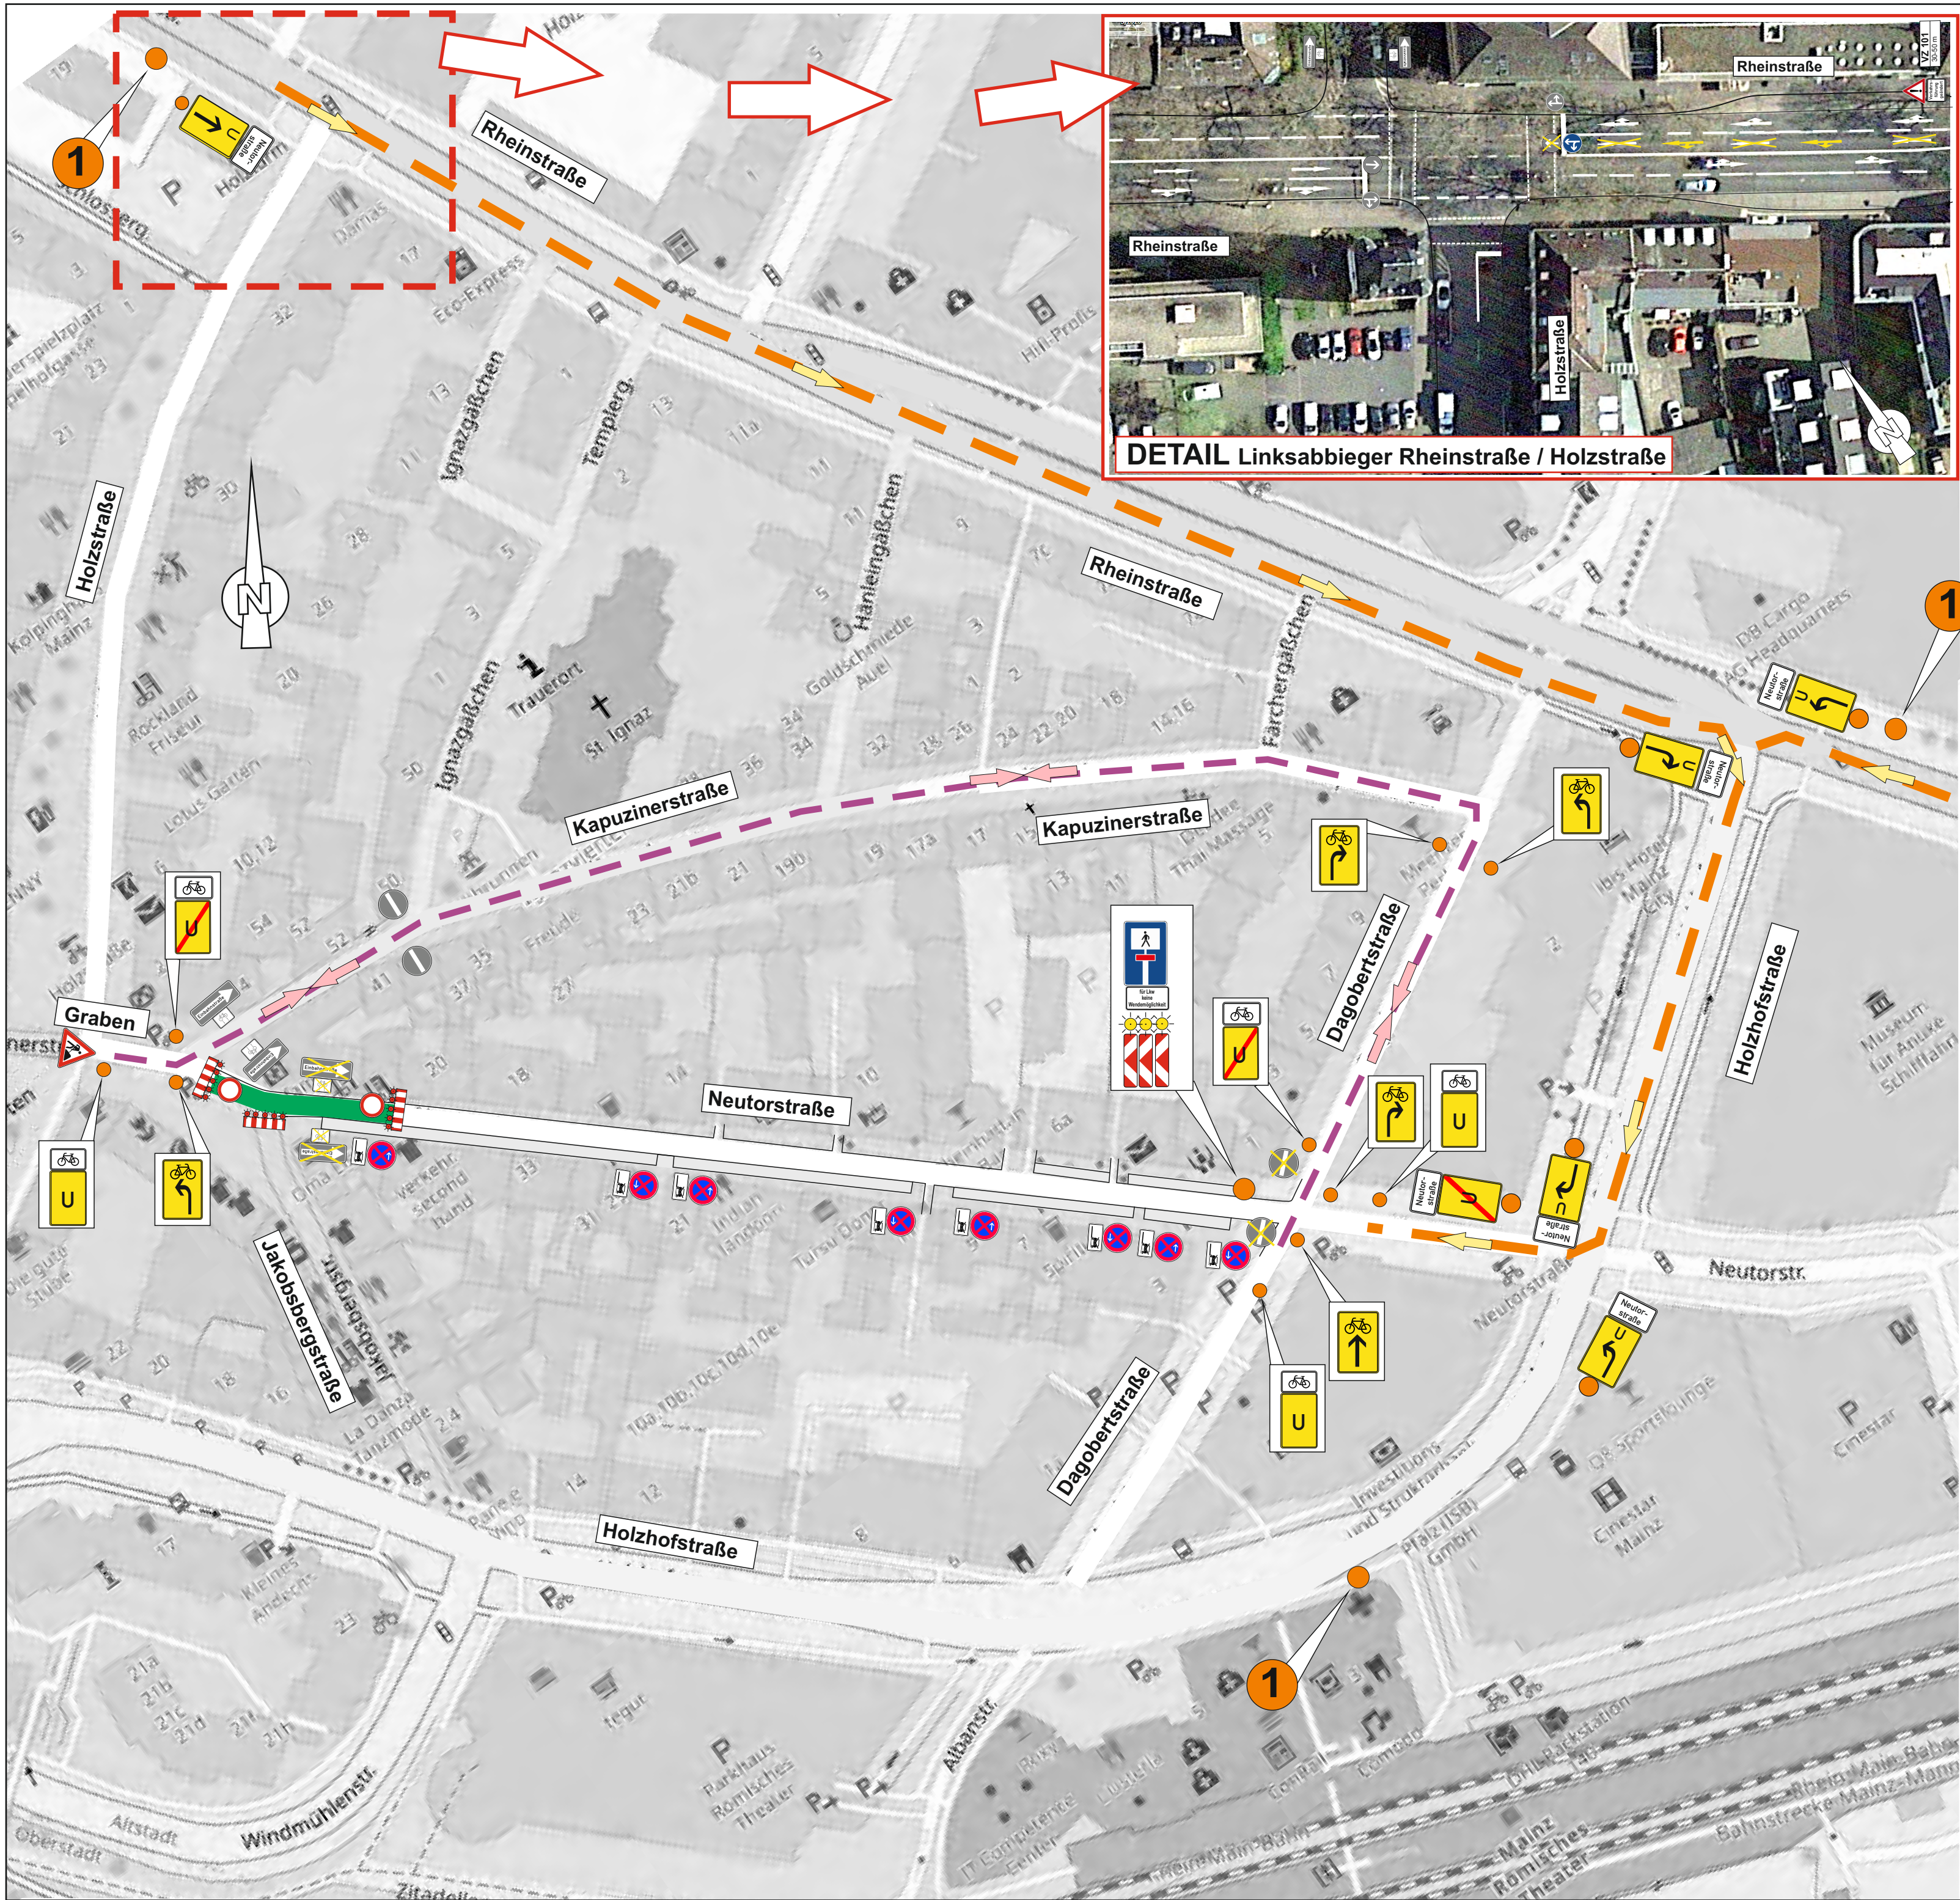

LEGENDE

BAUFELD

VZ 605-11 Pfeilbake

VZ 123

VZ 283-10

VZ 283-20

ZZ 1060-31

ZZ 1008-31

VZ vorh.

VZ 357-51

VZ 283-30 alle 50 m wiederholen

VZ 214-10

VZ 101

VZ vorh. abdecken

GEPL. UMLEITUNGSSTRECKE für Anwohner / Anlieger

GEPL. UMLEITUNGSSTRECKE für Radfahrer

VZ 455.1-30 Schilderstand

VZ 455.1-20 Schilderstand

VZ 455.1-50 Schilderstand

VZ 455.1-10 Schilderstand

VZ 455.2 Schilderstand

VZ 442-13 Schilderstand

VZ 442-23 Schilderstand

VZ 442-30 Schilderstand

ZZ 1010-52

ZZ frei


Standort Hinweistafel

Umleitung


Zufahrt NEUTORSTRASSE über Holzstraße GESPERRT folgen

AUSFÜHRUNGSPLANUNG

Planverfasser :	
geprüft: bearbeitet: juli 2026 delta-s gezeichnet: juli 2026 ste.	
Auftraggeber	
MAINZER NETZE Technische Planung, Engineering TFM 1 Rheinallee 41, 55118 Mainz Telefon: 06131-12-7878	
Datum, Unterschrift	
☐ Zur Ausführung freigegeben	
Projekt-Nr. TP01544 Projektname: Erneuerung / Verstärkung Holzstraße	
Mainz-Altstadt Holzstraße	
Erneuerung / Verstärkung Holzstraße Verlegung von Versorgungsleitungen TW, MS, SG, IKT	
- Verkehrssicherungsplanung -	
UMLEITUNGSBESCHILDERUNGSPLAN	
Weitergabe sowie Vervielfältigung dieser Unterlage, Verwertung und Mitteilung ihres Inhalts nicht gestattet, soweit nicht ausdrücklich zugestanden. Zuwiderhandlungen verpflichten zu Schadenersatz. Alle Rechte vorbehalten.	
Maßstab ohne	Blatt-Nr. UB-1
Datum	Name
Gez. juli 2026	ΔS
Bearb. juli 2026	ΔS
Gepr.	
Zertif.	
Blattgröße: DIN A2	Stand: 13. juli 2026

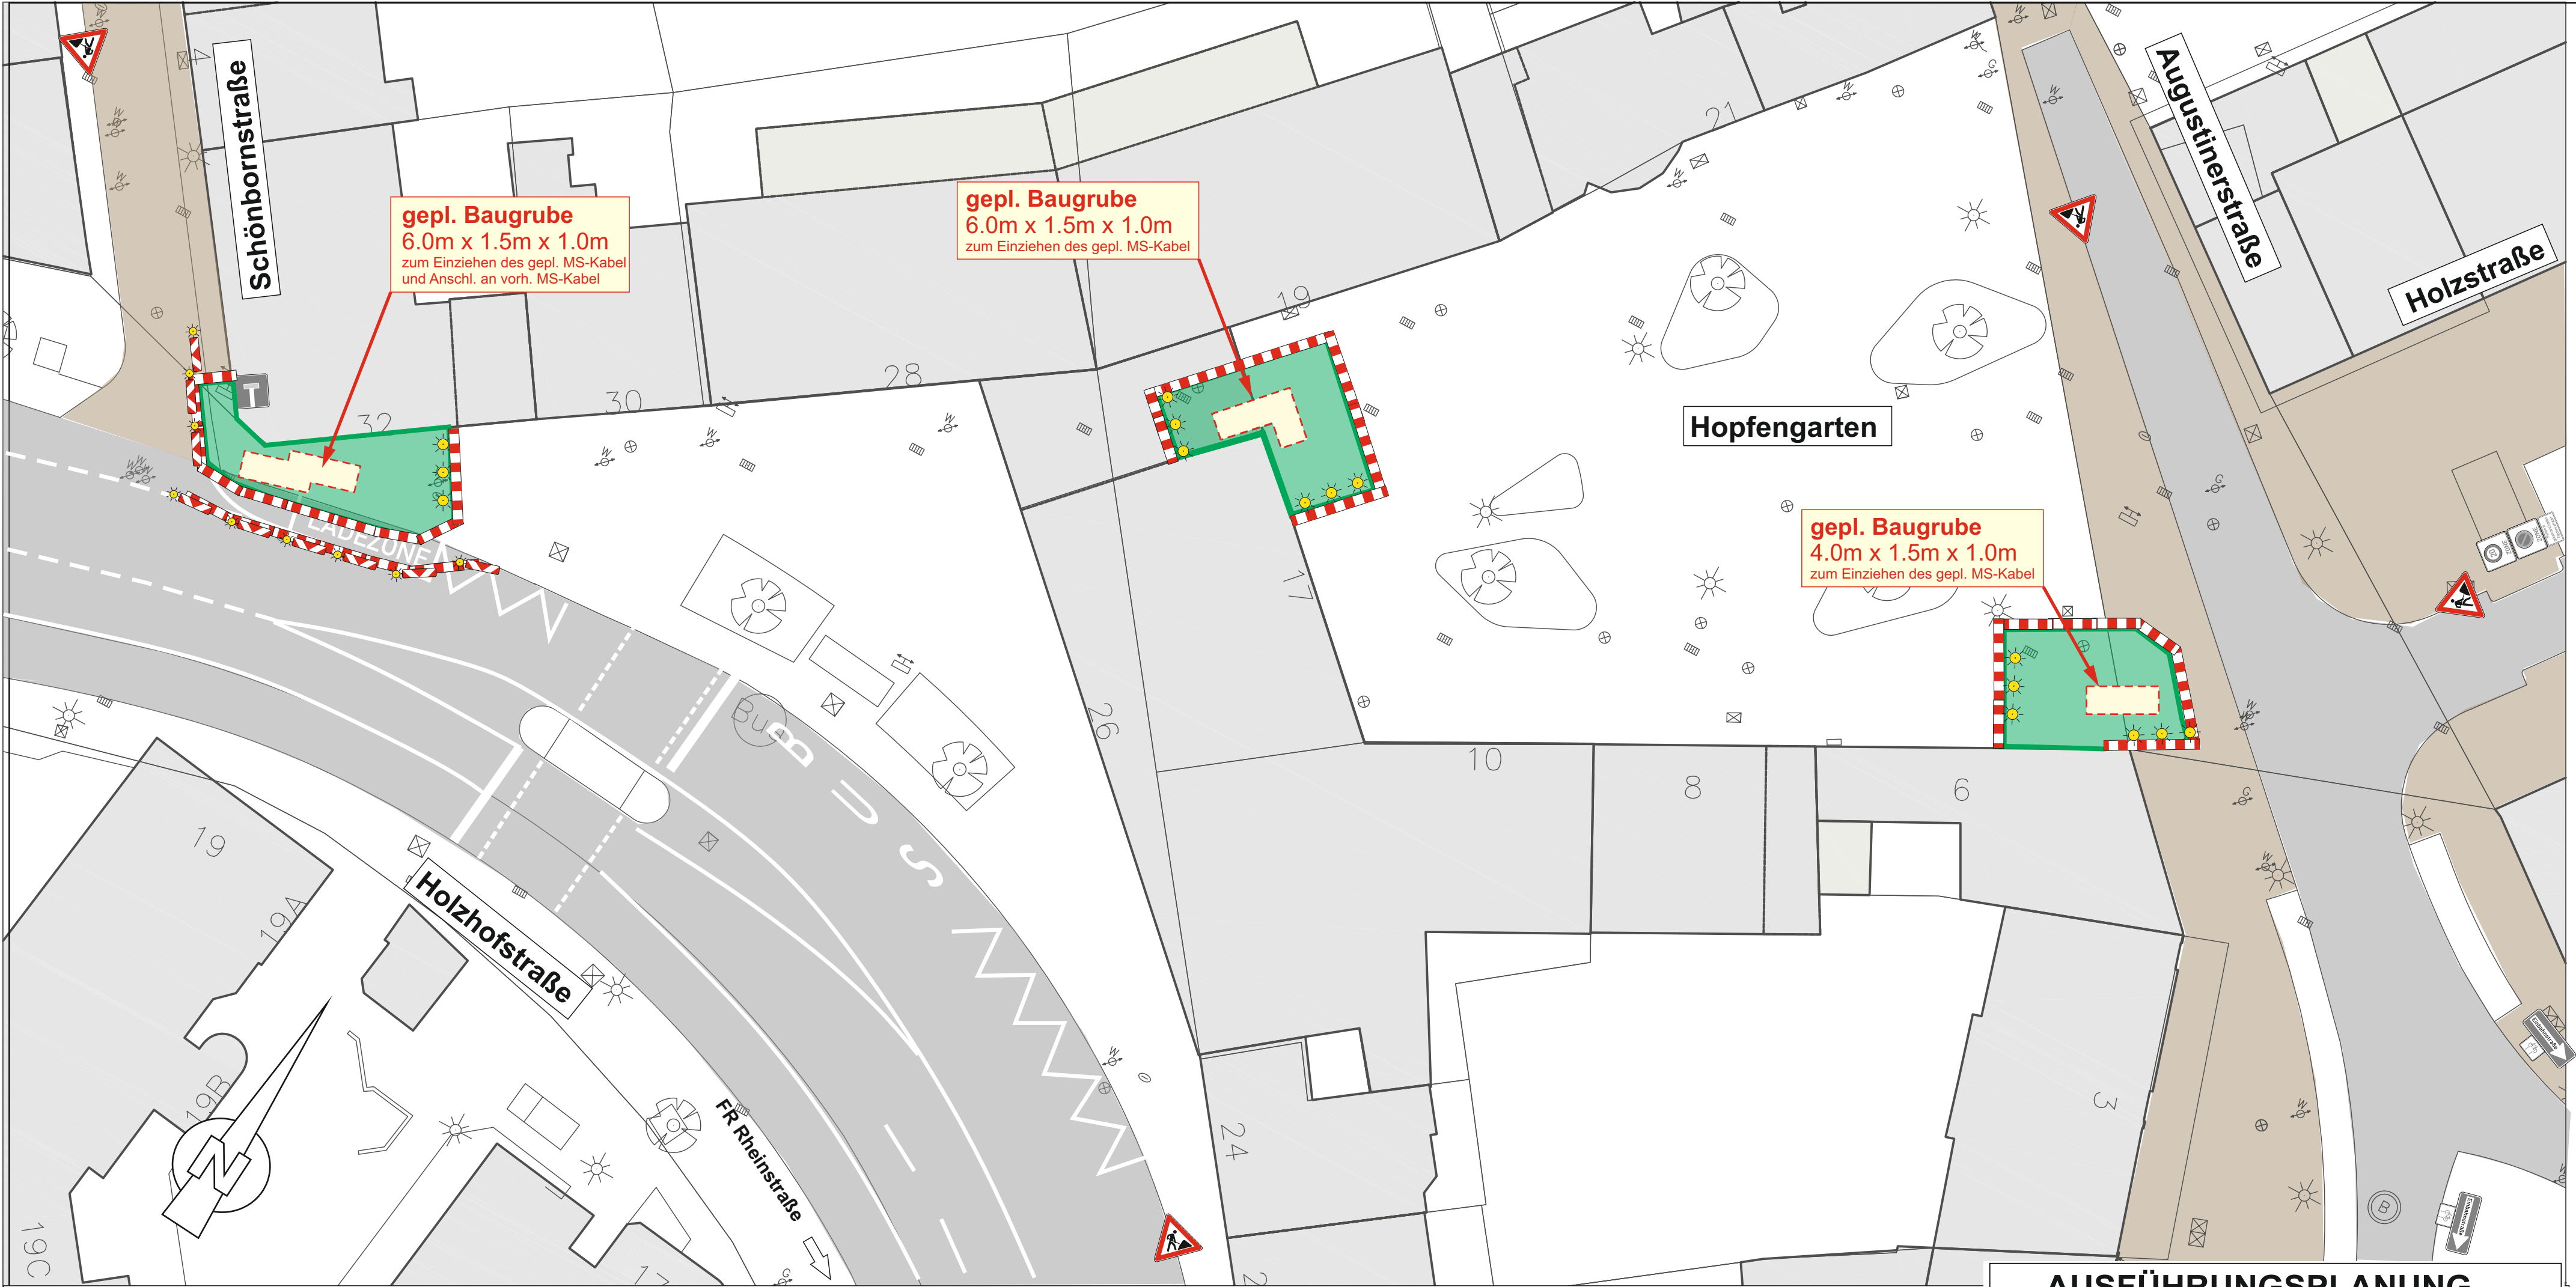

LEGENDE

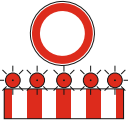- **BAUFELD**
inkl. Arbeitsraum
- **VZ 250**
VZ 600-30 / WL -rot
- **VZ 605-11 Pfeilbake**
- Längsabspernung-
einseitig; Abstand max. 9,0 m
- **VZ 123**
- **VZ 600 Absperrschranke**
Höhe = 250 mm
zum Gehweg Höhe = 100 mm
und ggf. mit Tastleisten
- **VZ 283-10**
- **VZ 283-20**
- **ZZ 1060-31**
- **VZ vorh.**
- **VZ vorh.
abdecken**

Die vorhandene STVO-Beschilderung ist in die Baustellen-
beschilderung zu integrieren bzw. die, die der
Baustellenbeschilderung widersprechen sind abzudecken

Die Darstellung der Verkehrszeichen ist unmaßstäblich.Abstände, Längen, Maße sind der RSA zu entnehmen

AUSFÜHRUNGSPLANUNG

Planverfasser :

geprüft:	bearbeitet:	juli 2026	delta-s	gezeichnet:	juli 2026	ste.
----------	-------------	-----------	---------	-------------	-----------	------

Auftraggeber
**MAINZER NETZE**
Technische Planung, Engineering TFM 1
Rheinallee 41, 55118 Mainz
Telefon: 06131-12-7878

Datum, Unterschrift
☐ Zur Ausführung freigegeben


Planverfasser

Projekt-Nr. TP01544
Projektname: Erneuerung / Verstärkung Holzstraße


Mainz-Altstadt Holzstraße
Erneuerung / Verstärkung Holzstraße
Verlegung von Versorgungsleitungen
TW, MS, SG, IKT
- Verkehrssicherungsplanung -

Maßstab ohne	Blatt-Nr. VZ-1.2
Datum	Name
Gez. juli 2026	ΔS
Bearb. juli 2026	ΔS
Gepr.	
Zertif.	
Blattgröße: DIN A2	Stand: 13.juli 2026

Weitergabe sowie Vervielfältigung dieser Unterlage,Verwertung und Mitteilung ihres Inhalts nicht gestattet,
soweit nicht ausdrücklich zugestanden. Zuwiderhandlungen verpflichten zu Schadenersatz. Alle Rechte vorbehalten.

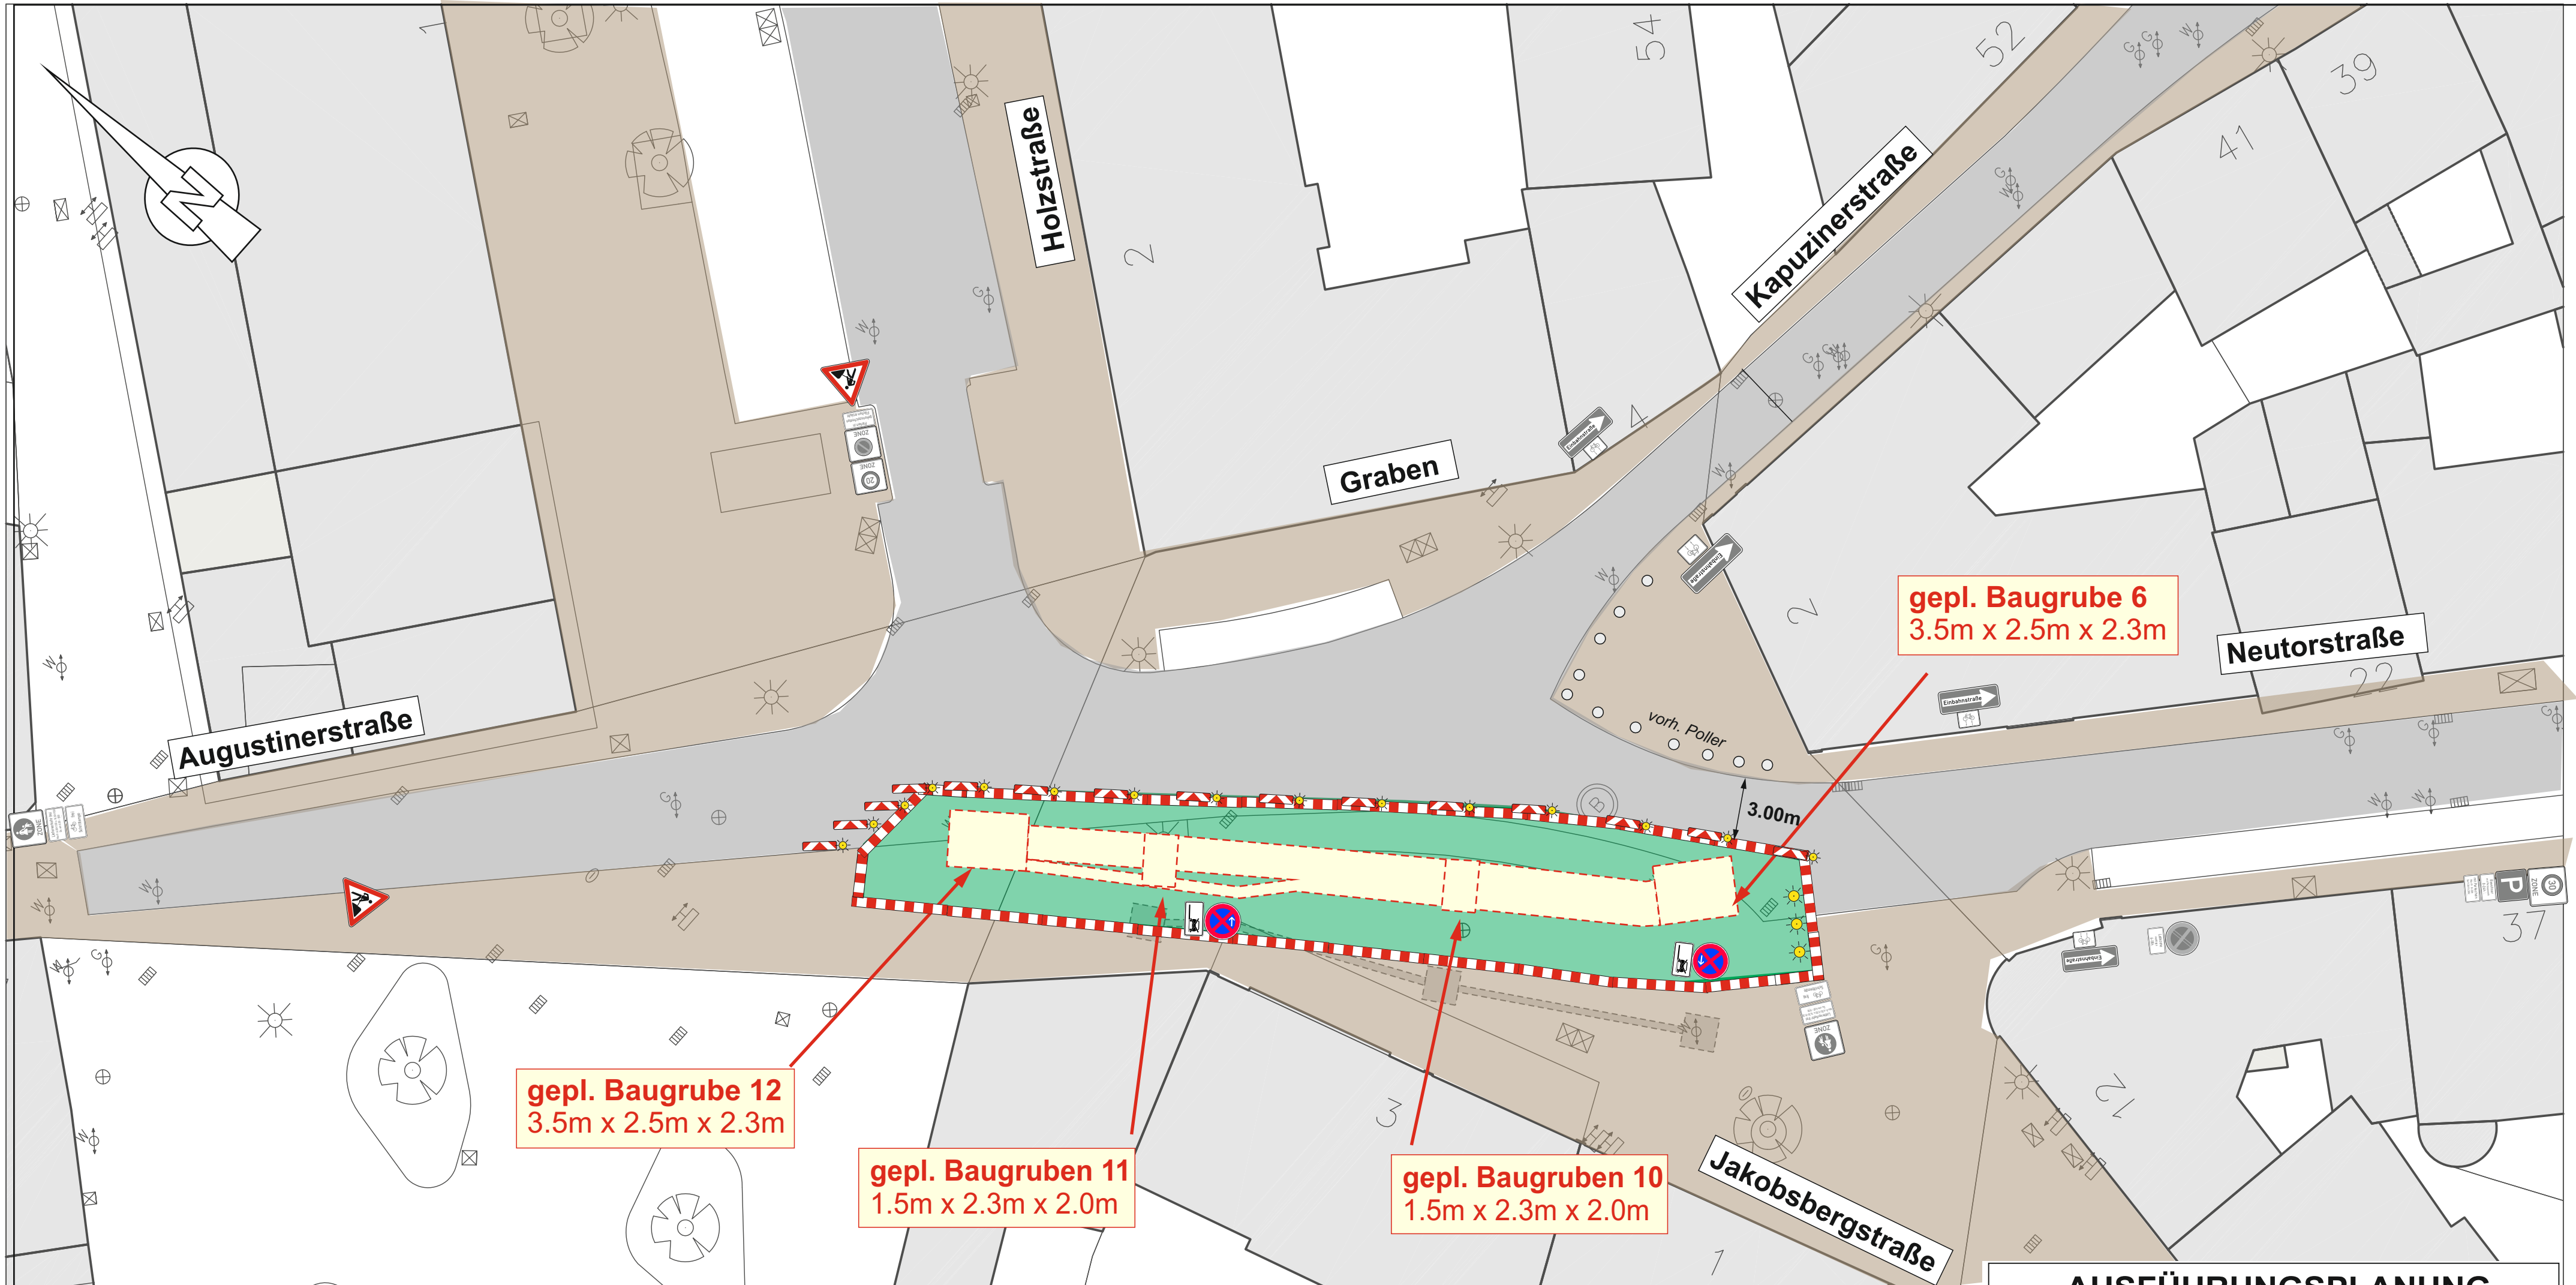

LEGENDE

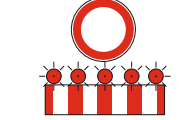- **BAUFELD**
inkl. Arbeitsraum
- **VZ 250**
VZ 600-30 / WL -rot
- **VZ 605-11 Pfeilbake**
- Längsabspernung-
einseitig; Abstand max. 9,0 m
- **VZ 123**
- **VZ 600 Absperrschranke**
Höhe = 250 mm
zum Gehweg Höhe = 100 mm
und ggf. mit Tastleisten
- **VZ 283-10**
- **VZ 283-20**
- **ZZ 1060-31**
- **VZ vorh.**
- **VZ vorh.
abdecken**

Die vorhandene STVO-Beschilderung ist in die Baustellenbeschilderung zu integrieren bzw. die, die der Baustellenbeschilderung widersprechen sind abzudecken

Die Darstellung der Verkehrszeichen ist unmaßstäblich. Abstände, Längen, Maße sind der RSA zu entnehmen

AUSFÜHRUNGSPLANUNG

Planverfasser :


geprüft:	bearbeitet:	juli 2026	delta-s	gezeichnet:	juli 2026	ste.
----------	-------------	-----------	---------	-------------	-----------	------

Auftraggeber	Planverfasser
 MAINZER NETZE Technische Planung, Engineering TFM 1 Rheinallee 41, 55118 Mainz Telefon: 06131-12-7878	
Datum, Unterschrift	
☐ Zur Ausführung freigegeben	

Projekt-Nr. TP01544
Projektname: Erneuerung / Verstärkung Holzstraße

Mainz-Altstadt Holzstraße Erneuerung / Verstärkung Holzstraße Verlegung von Versorgungsleitungen TW, MS, SG, IKT - Verkehrssicherungsplanung -	Maßstab ohne	Blatt-Nr. VZ-2	
			Datum
	Gez.	juli 2026	ΔS
	Bearb.	juli 2026	ΔS
	Gepr.		
Zertif.			
Blattgröße: DIN A2		Stand: 13. juli 2026	


VERKEHRSZEICHENPLAN zum BAUABSCHNITT 2
Weitergabe sowie Vervielfältigung dieser Unterlage, Verwertung und Mitteilung ihres Inhalts nicht gestattet, soweit nicht ausdrücklich zugestanden. Zuwiderhandlungen verpflichten zu Schadensersatz. Alle Rechte vorbehalten.

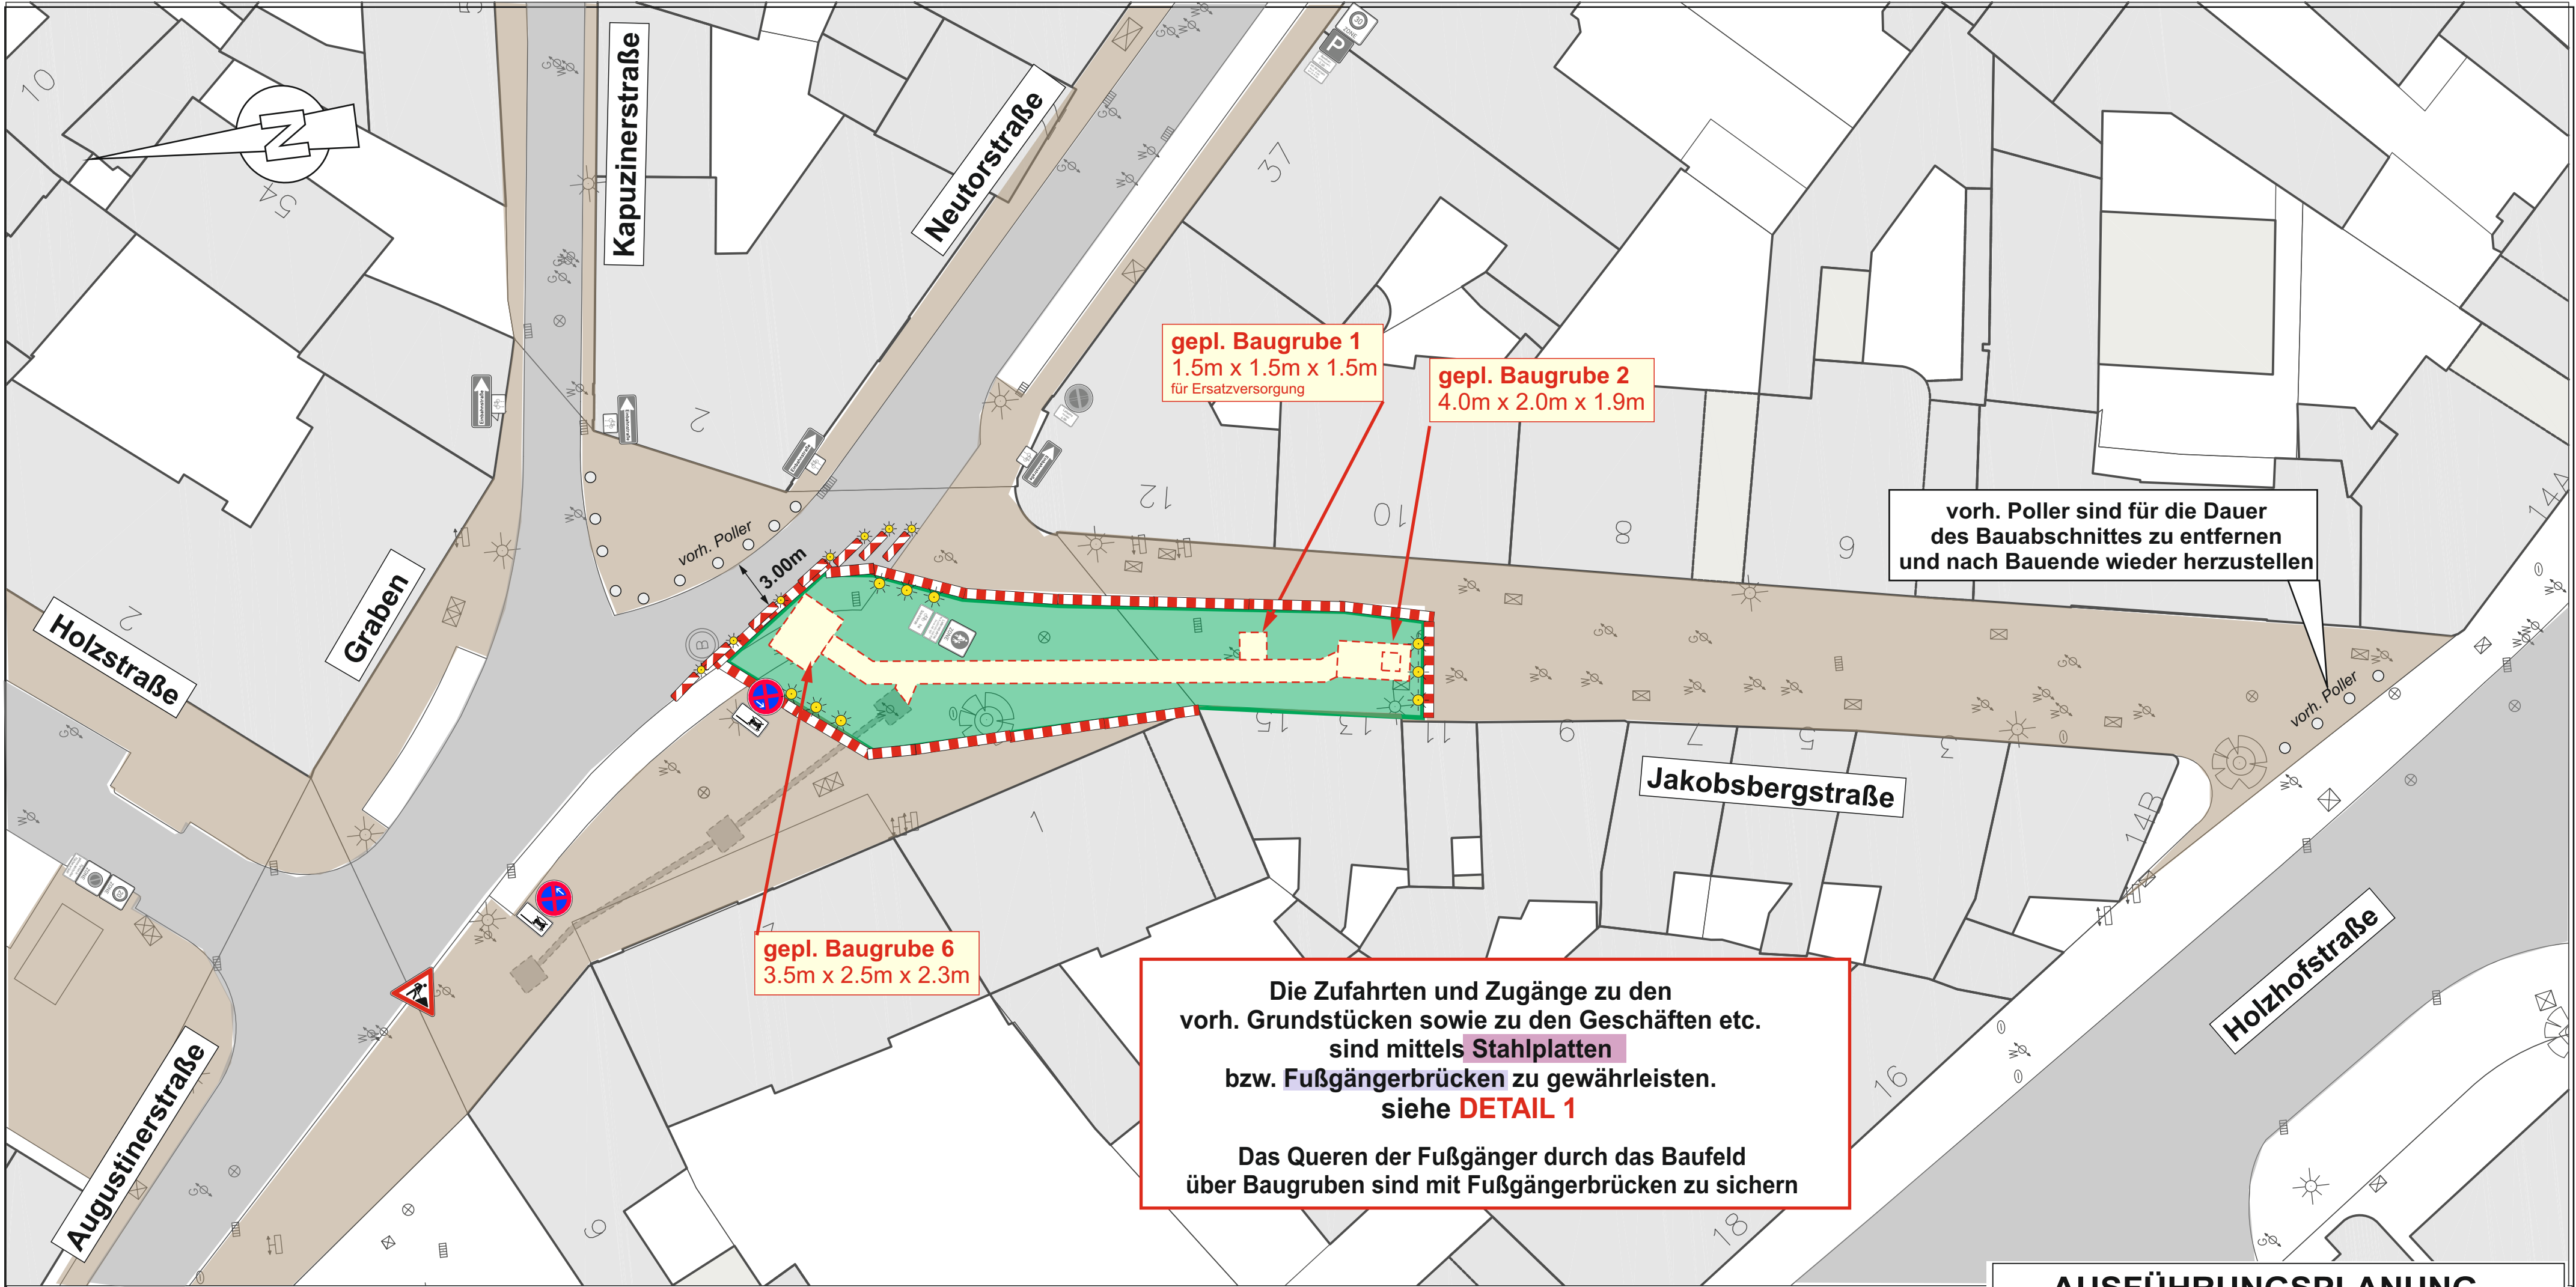


Die Zufahrten und Zugänge zu den vorh. Grundstücken sowie zu den Geschäften etc. sind mittels **Stahlplatten** bzw. **Fußgängerbrücken** zu gewährleisten. siehe **DETAIL 1**

Das Queren der Fußgänger durch das Baufeld über Baugruben sind mit Fußgängerbrücken zu sichern

LEGENDE

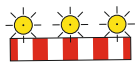- **BAUFELD**
inkl. Arbeitsraum
- **VZ 600-30 / WL-gelb**
- **VZ 605-11 Pfeilbake**
- Längsabsperzung-
einseitig; Abstand max. 9,0 m
- **VZ 123**
- **VZ 600 Absperrschranke**
Höhe = 250 mm
zum Gehweg Höhe = 100 mm
und ggf. mit Tastleisten
- **VZ 283-10**
- **VZ 283-20**
- **ZZ 1060-31**
- **VZ vorh.**
- **VZ vorh. abdecken**

DETAIL 1

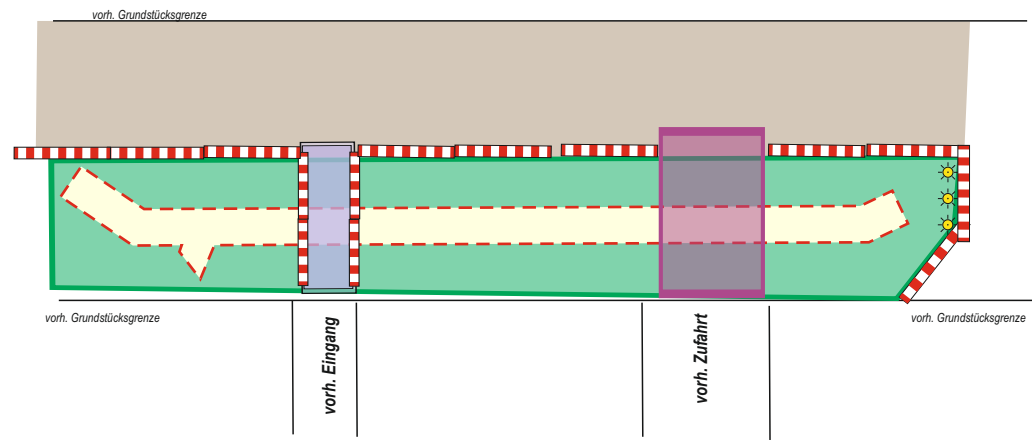

Die vorhandene STVO-Beschilderung ist in die Baustellenbeschilderung zu integrieren bzw. die, die der Baustellenbeschilderung widersprechen sind abzudecken

Die Darstellung der Verkehrszeichen ist unmaßstäblich. Abstände, Längen, Maße sind der RSA zu entnehmen

AUSFÜHRUNGSPLANUNG

Planverfasser :			
geprüft:	bearbeitet:	delta-s	gezeichnet:
Auftraggeber		Planverfasser	
 MAINZER NETZE Technische Planung, Engineering TFM 1 Rheinallee 41, 55118 Mainz Telefon: 06131-12-7878			
Datum, Unterschrift			
☐ Zur Ausführung freigegeben			
Projekt-Nr. TP01544 Projektname: Erneuerung / Verstärkung Holzstraße			
Mainz-Altstadt Holzstraße		Maßstab ohne	Blatt-Nr. VZ-3
Erneuerung / Verstärkung Holzstraße Verlegung von Versorgungsleitungen TW, MS, SG, IKT		Datum	Name
- Verkehrsicherungsplanung -		Gez. juli 2026	AS
		Bearb. juli 2026	AS
		Gepr.	
		Zertif.	
VERKEHRSZEICHENPLAN zum BAUABSCHNITT 3		Blattgröße: DIN A2	Stand: 13. juli 2026
Weitergabe sowie Vervielfältigung dieser Unterlage, Verwertung und Mitteilung ihres Inhalts nicht gestattet, soweit nicht ausdrücklich zugestanden. Zuwiderhandlungen verpflichten zu Schadensersatz. Alle Rechte vorbehalten.			